



**SAŽETAK ZA INFORMIRANJE JAVNOSTI
ZAHTJEV ZA UTVRĐIVANJE OBJEDINJENIH
UVJETA ZAŠTITE OKOLIŠA
POSTOJEĆE POSTROJENJE ZA
PROIZVODNJU VAPNA
GIRK Kalun d.d.**

PRILOZI


PRILOG BR. 1. DIJAGRAM TOKA TVARI I ENERGIJE

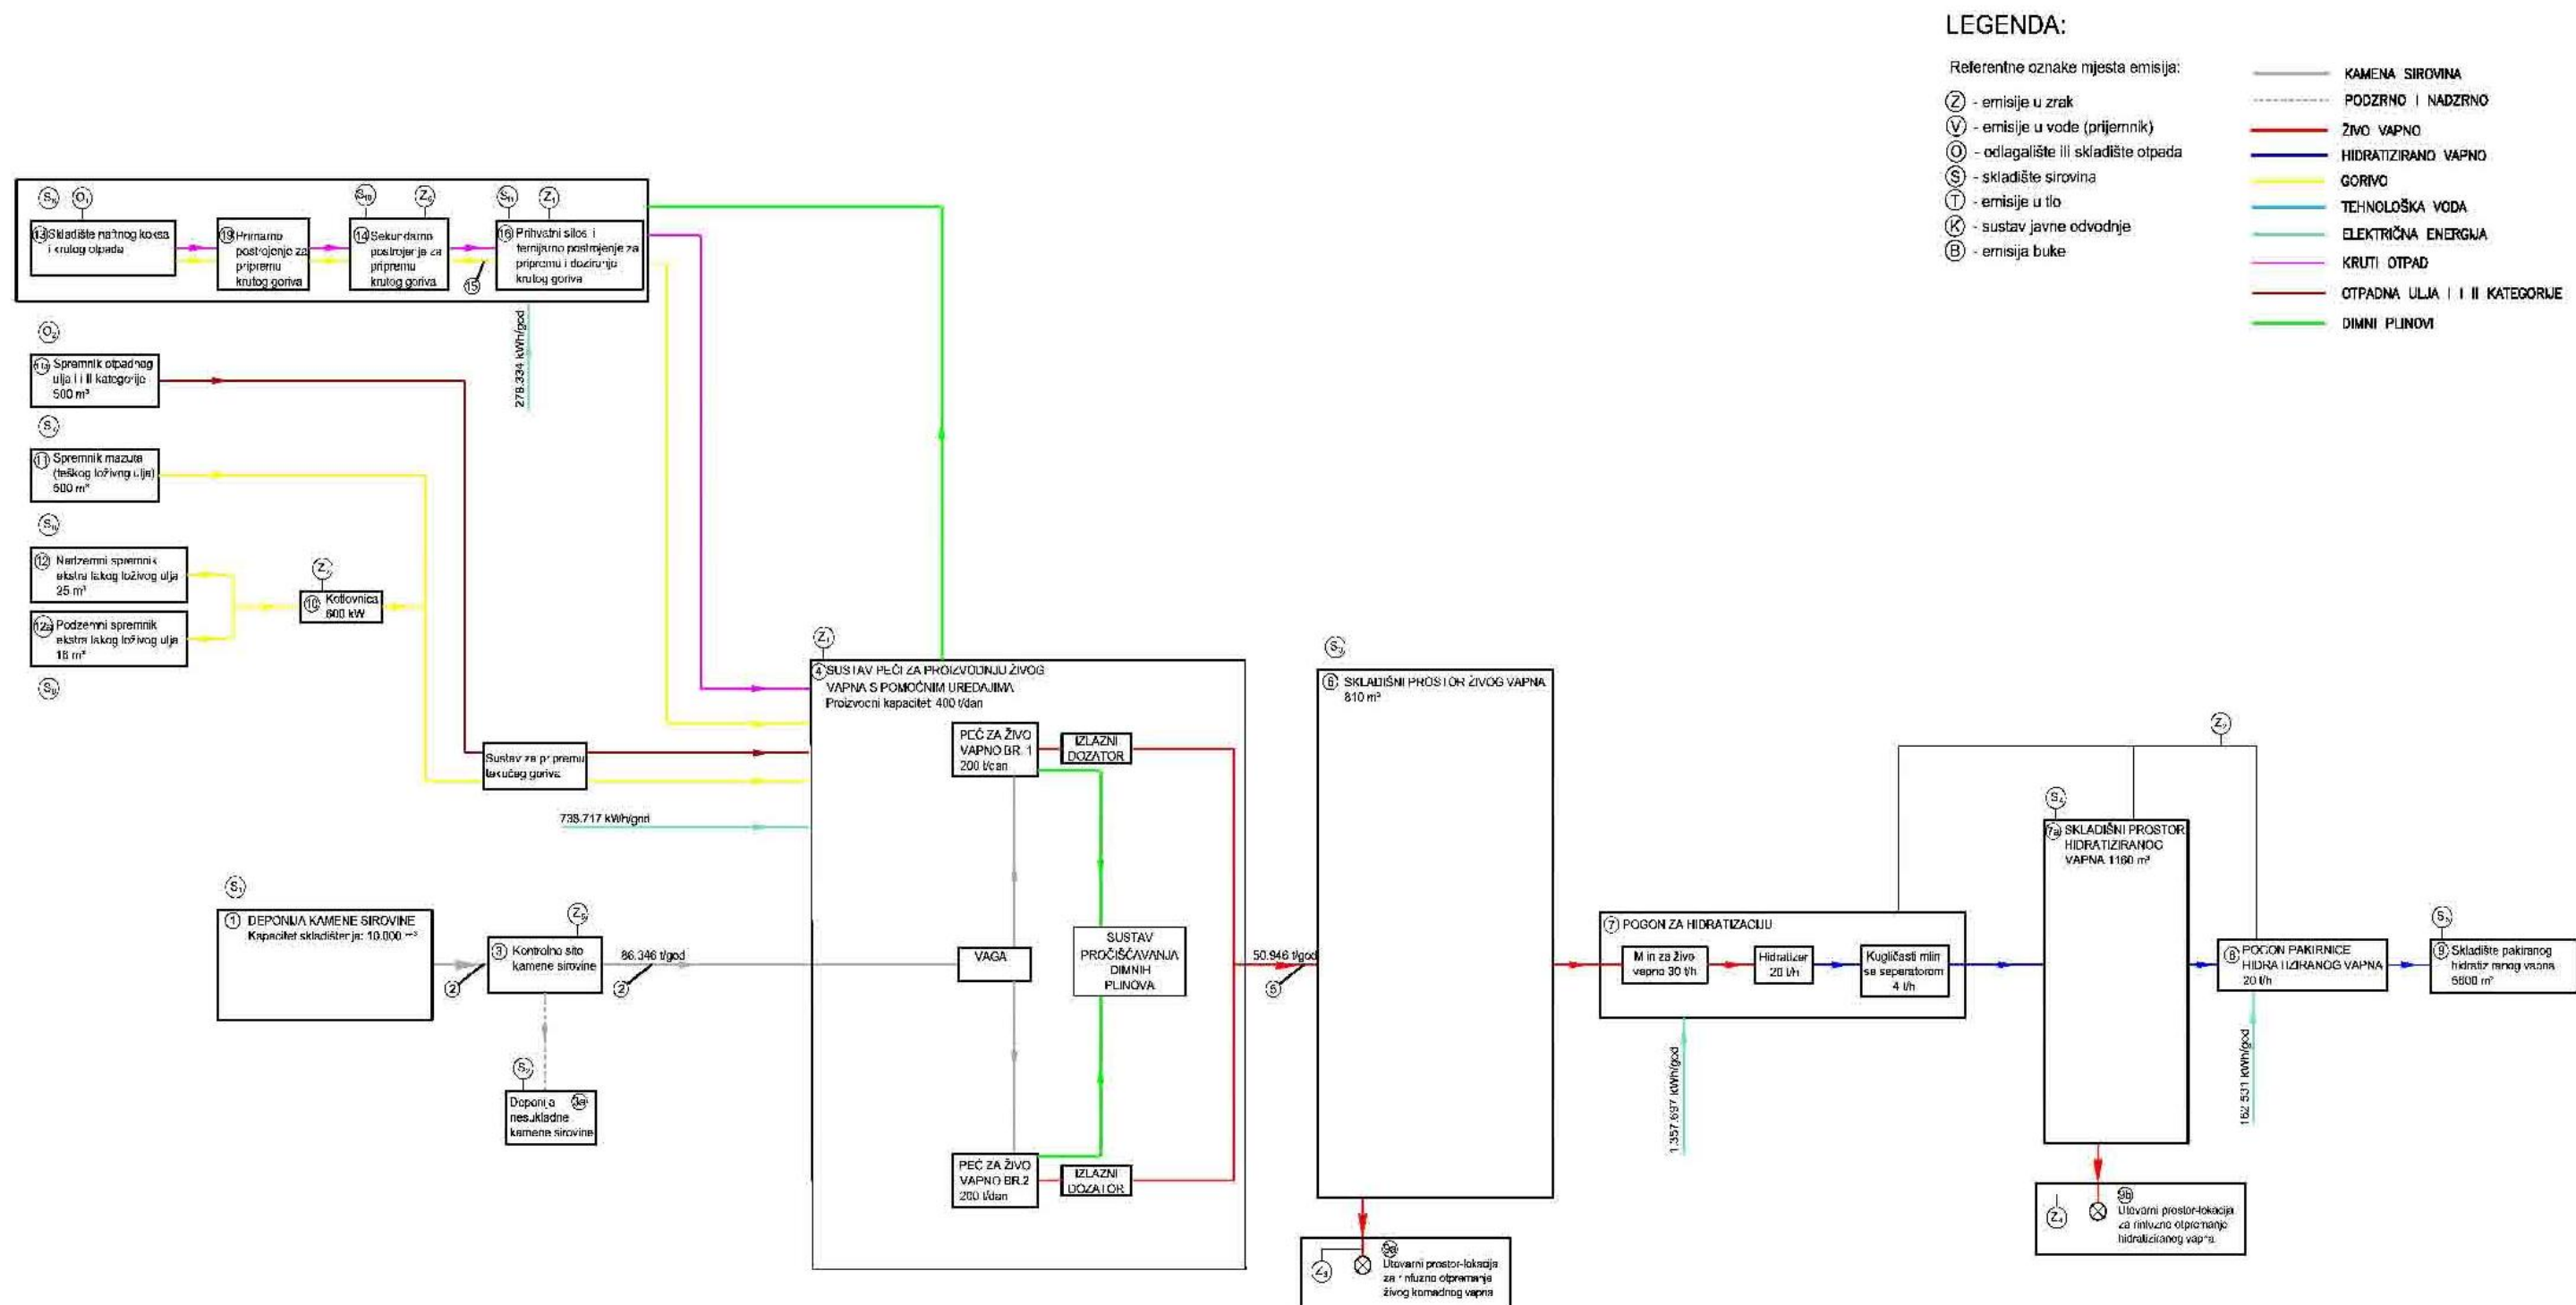

PRILOG BR. 2: SITUACIJA POSTROJENJA

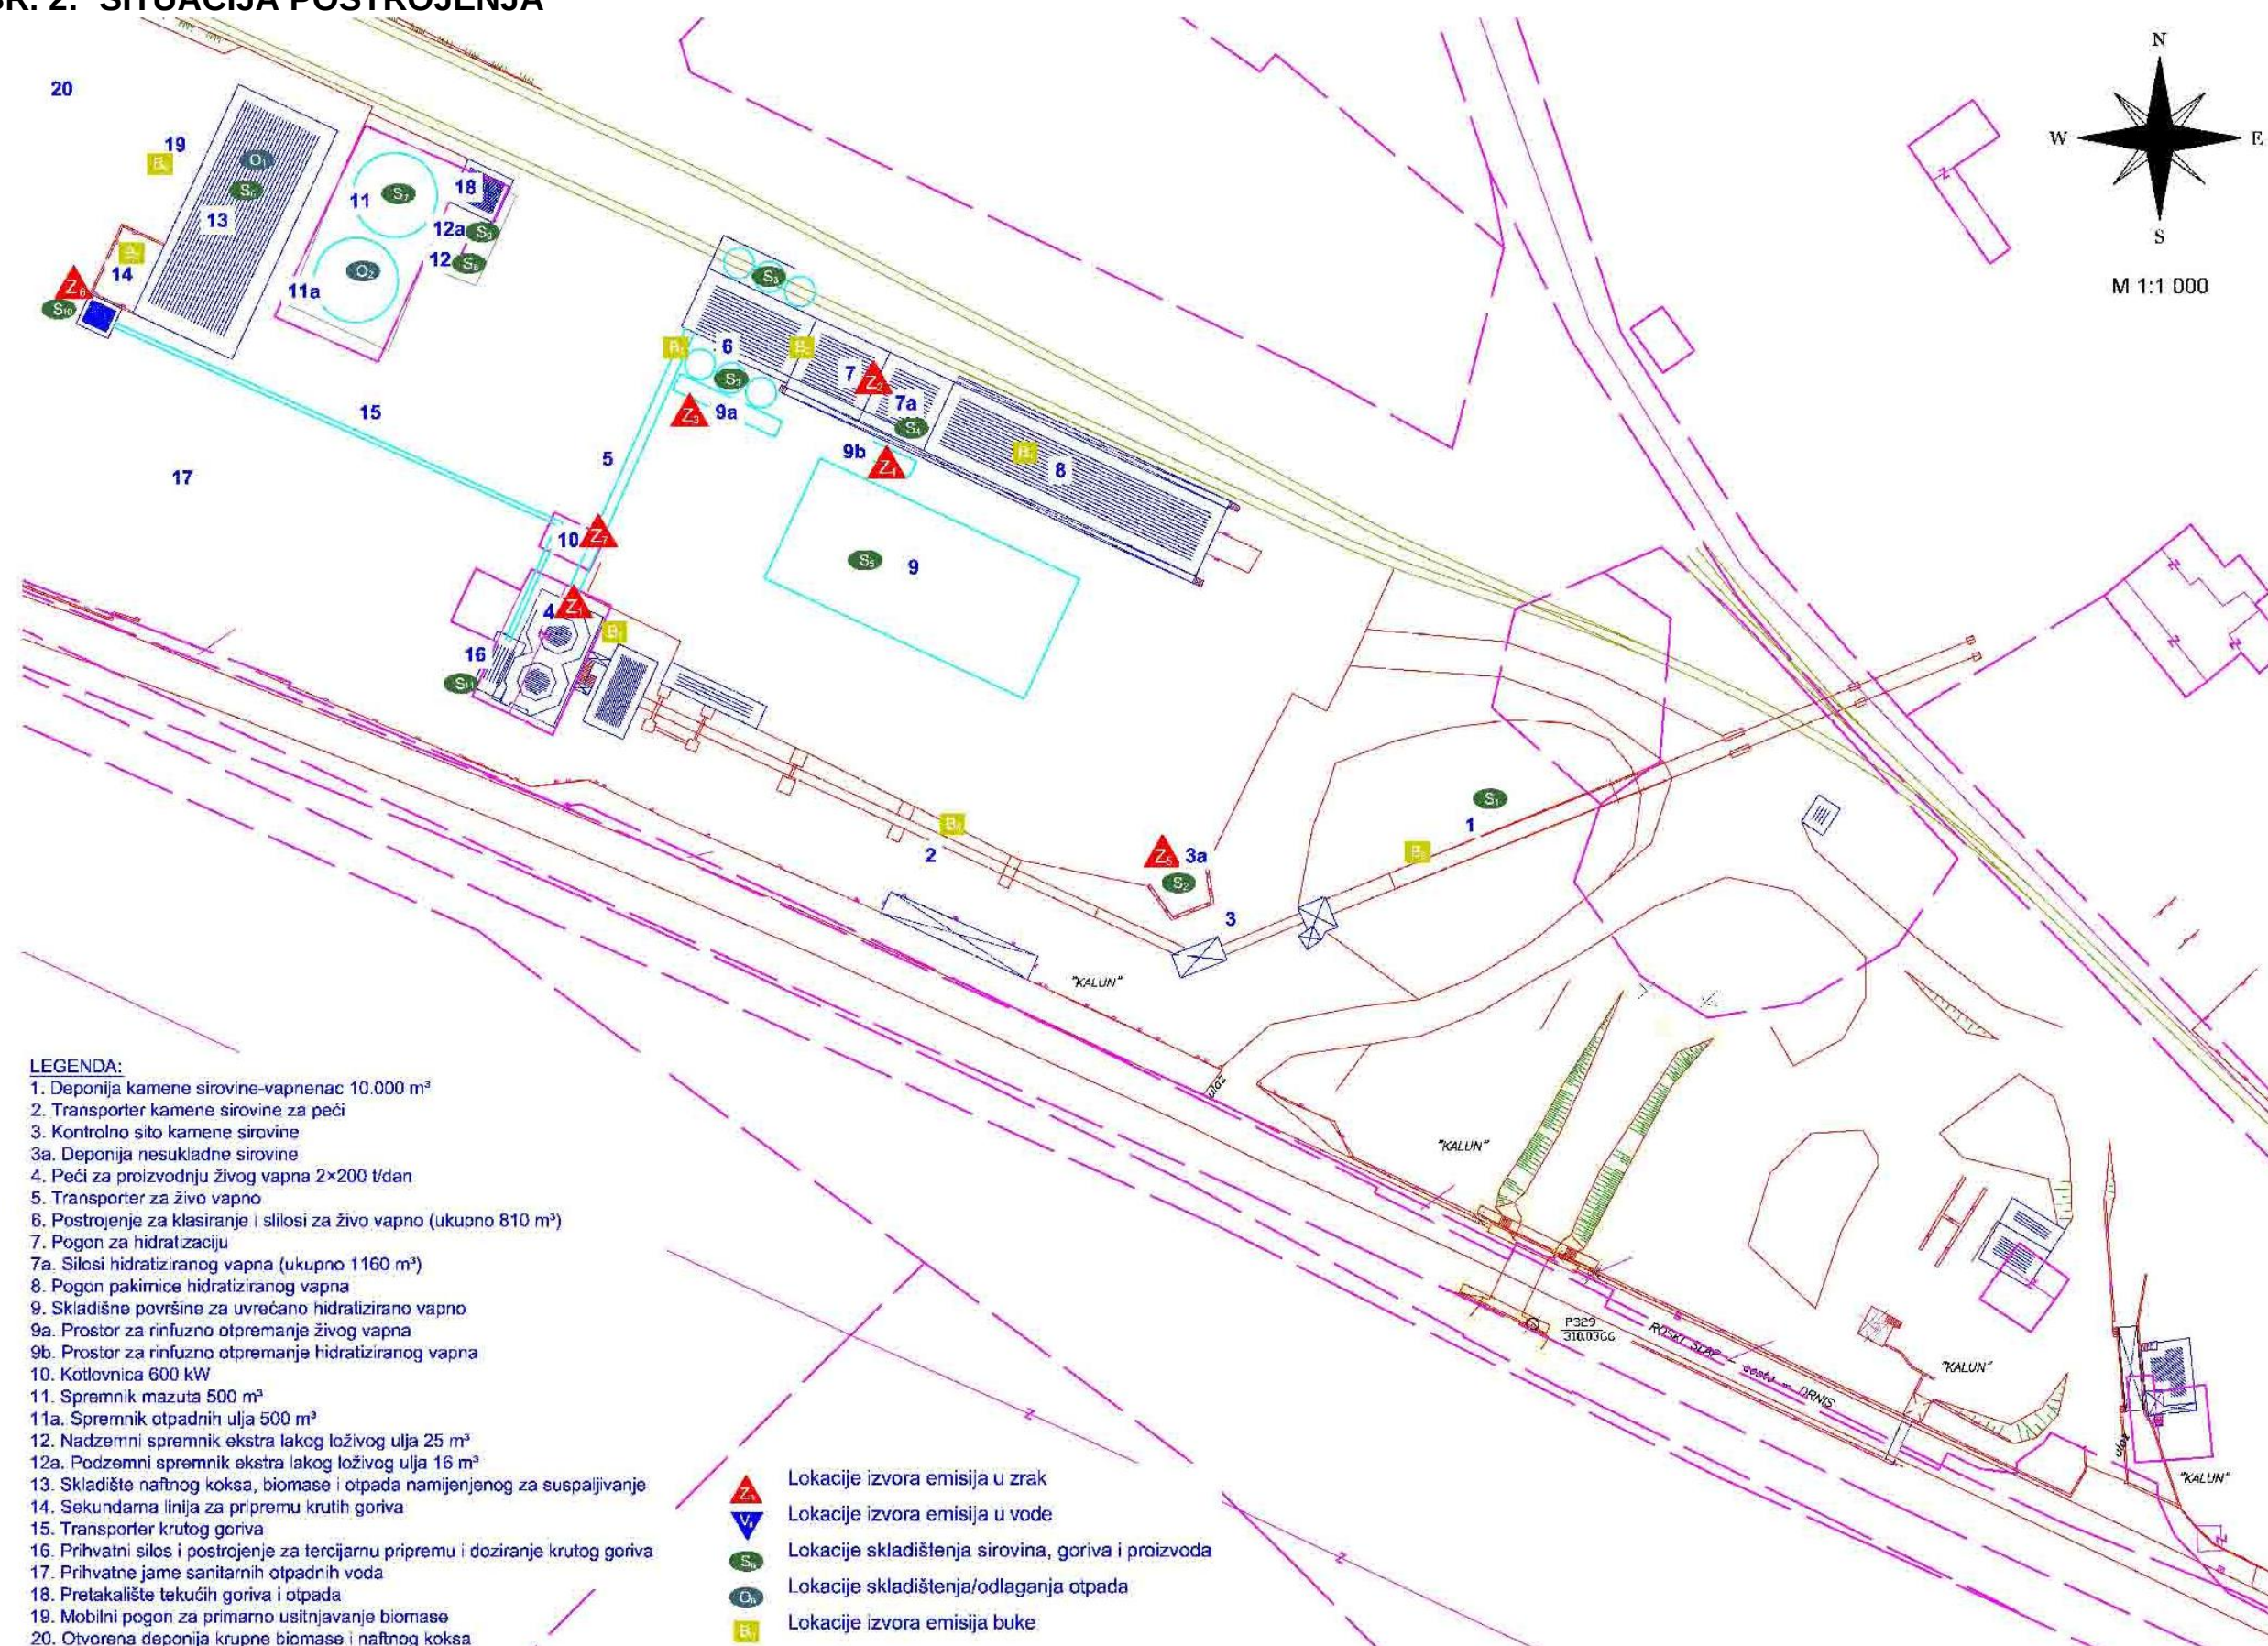

PRILOG BR. 3: PRIKAZ LOKACIJE I KORIŠTENJA PROSTORA¹

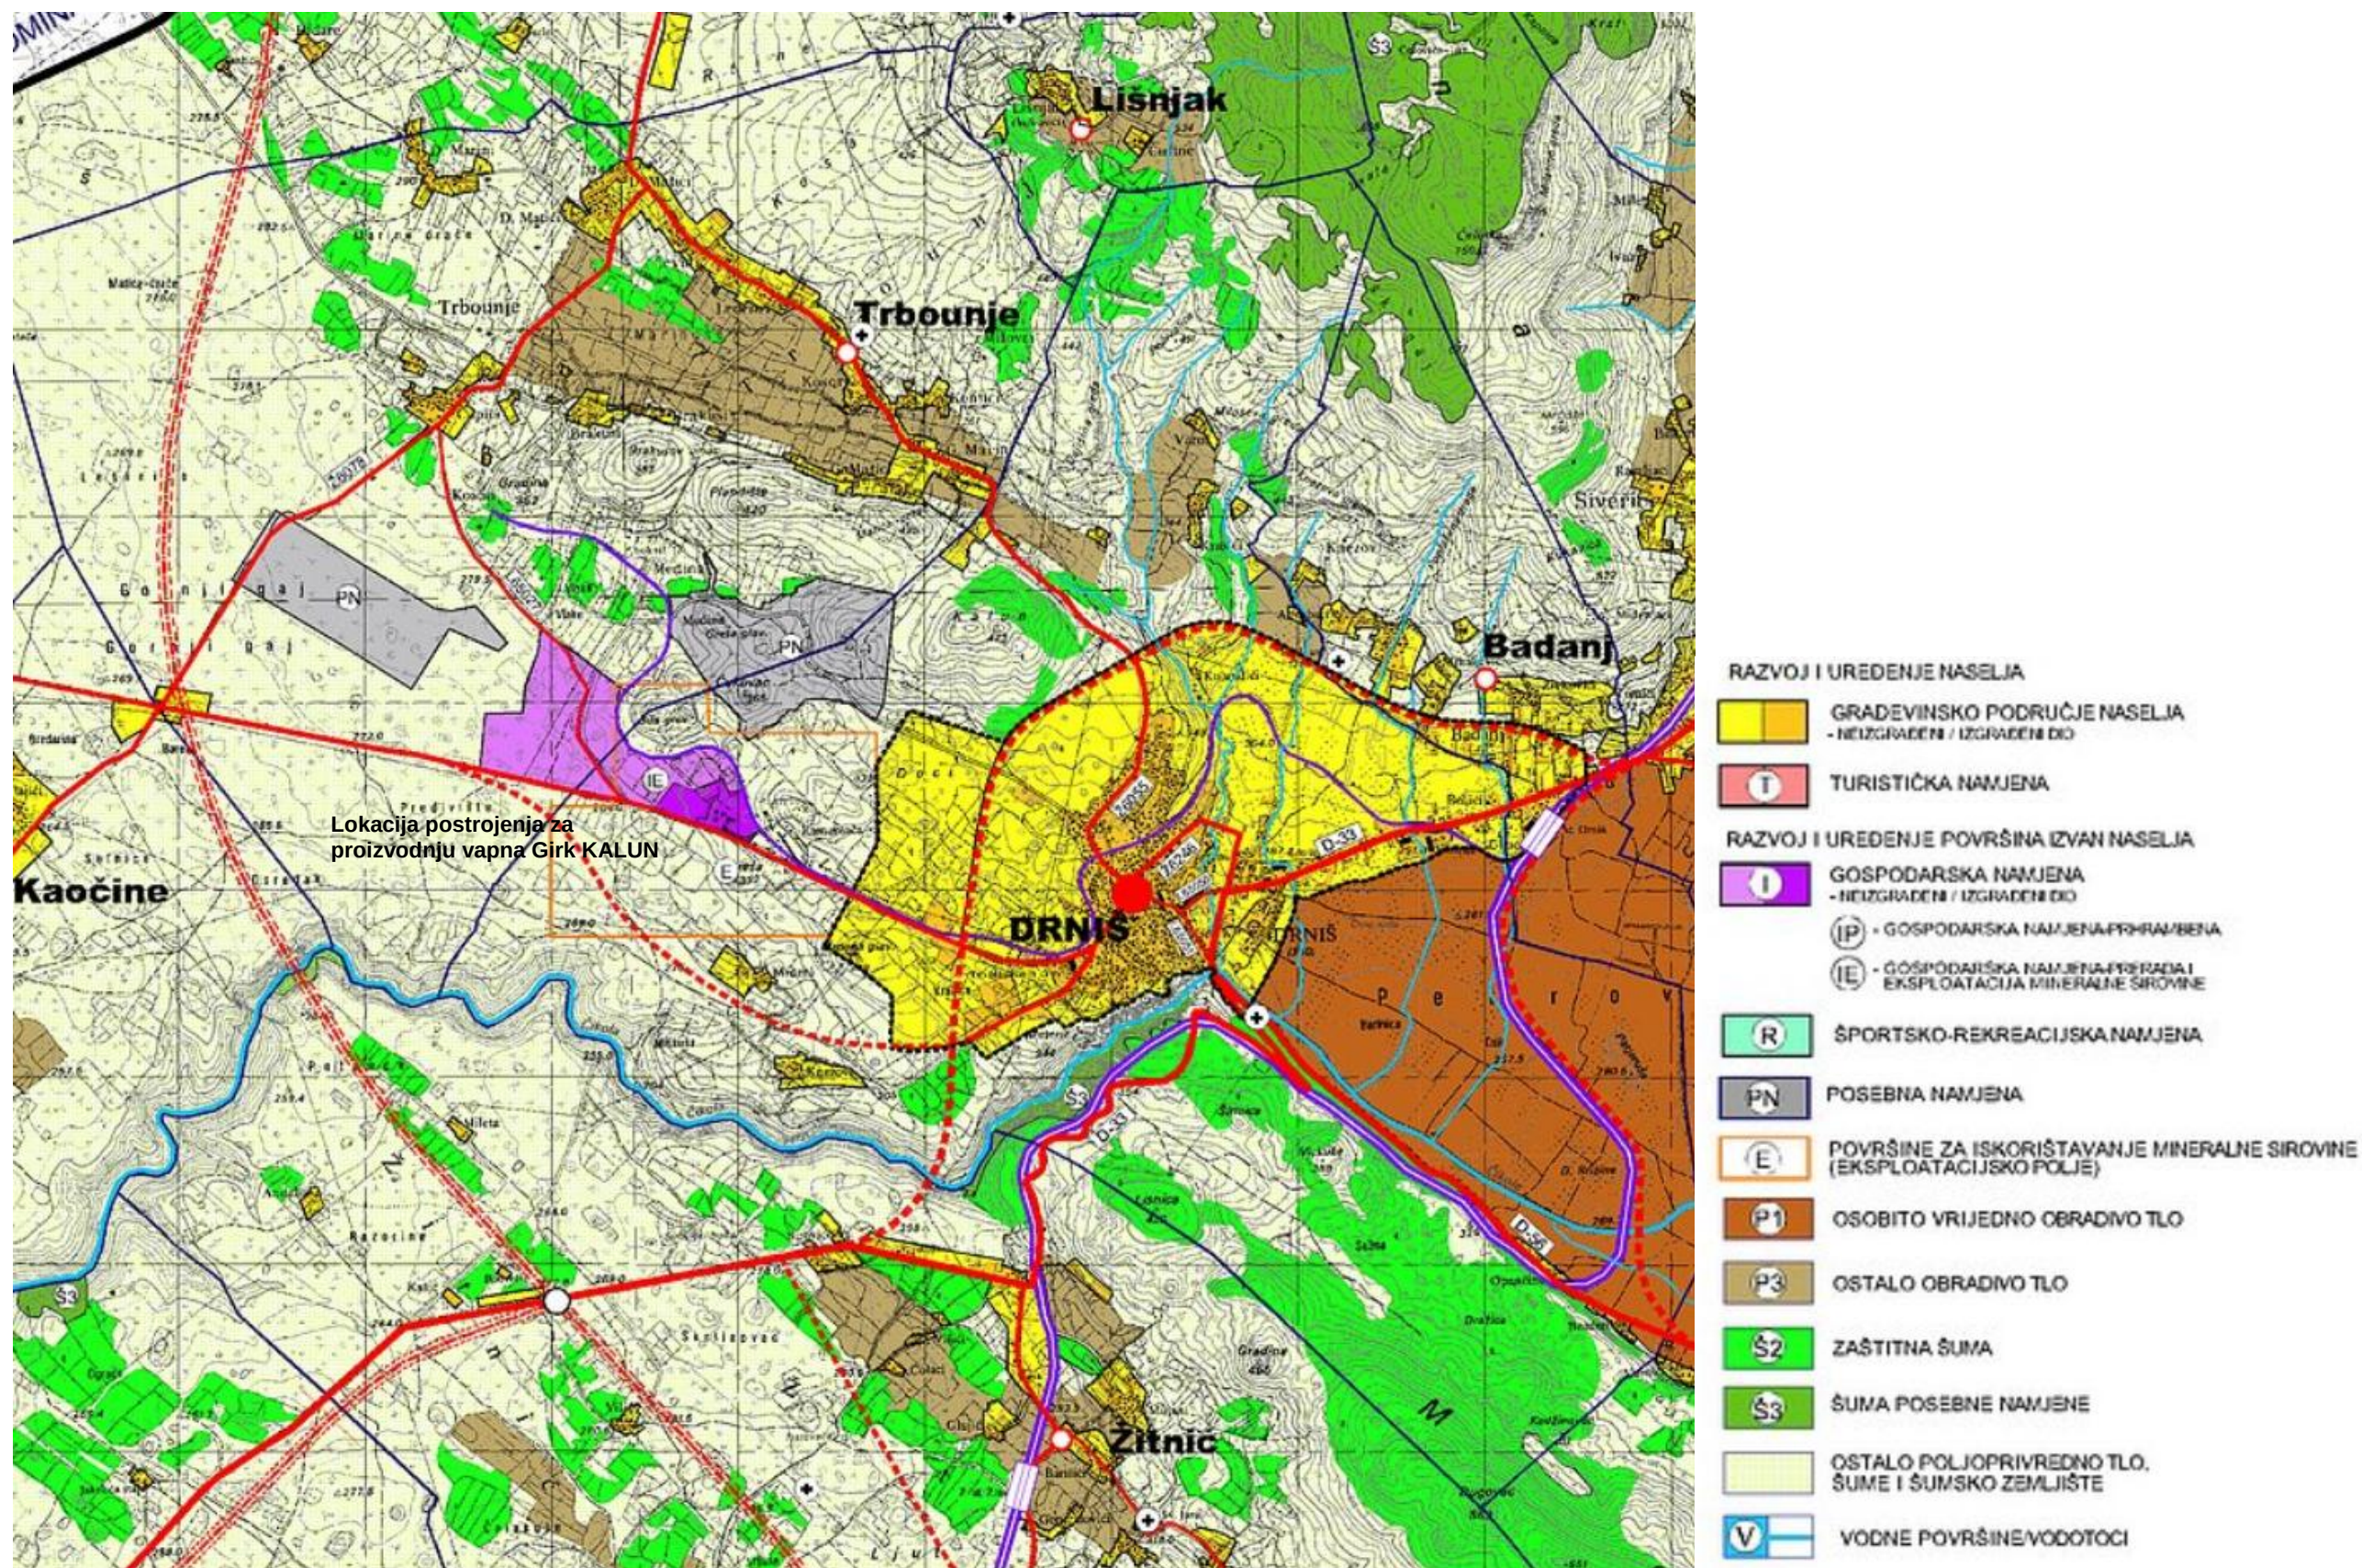

¹ Izvor: Prostorni plan uređenja Grada Drniša (SV ŠKŽ 07/06)