

Primljeno:	20-09-2024	Vijeće Gradske četvrti Drniš II
Klasifikacijska oznaka	014-02/24-0111	
Uredžbeni broj	16-24-01	
Org. jed.	01/01	Prilog: - Vrijed. -

Broj dokumenta: 2024-007
Drniš, 20. rujan 2024. godine

GRAD DRNIŠ
GRADONAČELNIK

Trg kralja Tomislava 1, 22320 Drniš
OIB: 38309740312

PREDMET: Produženje ulice Put Kaluna

- zahtjev; dostavlja se

Poštovani,


dostavljam zahtjev građana za produženje ulice „Put Kaluna“ u Drnišu, sukladno članku 7. stavak 1. Zakona o naseljima („Narodne novine“ broj 39/22).

Molim da se zahtjev proslijedi na daljnju obradu i postupanje.

Predsjednik Vijeća Gradske četvrti Drniš II
Ivan Čupić



Ulica Put Kaluna

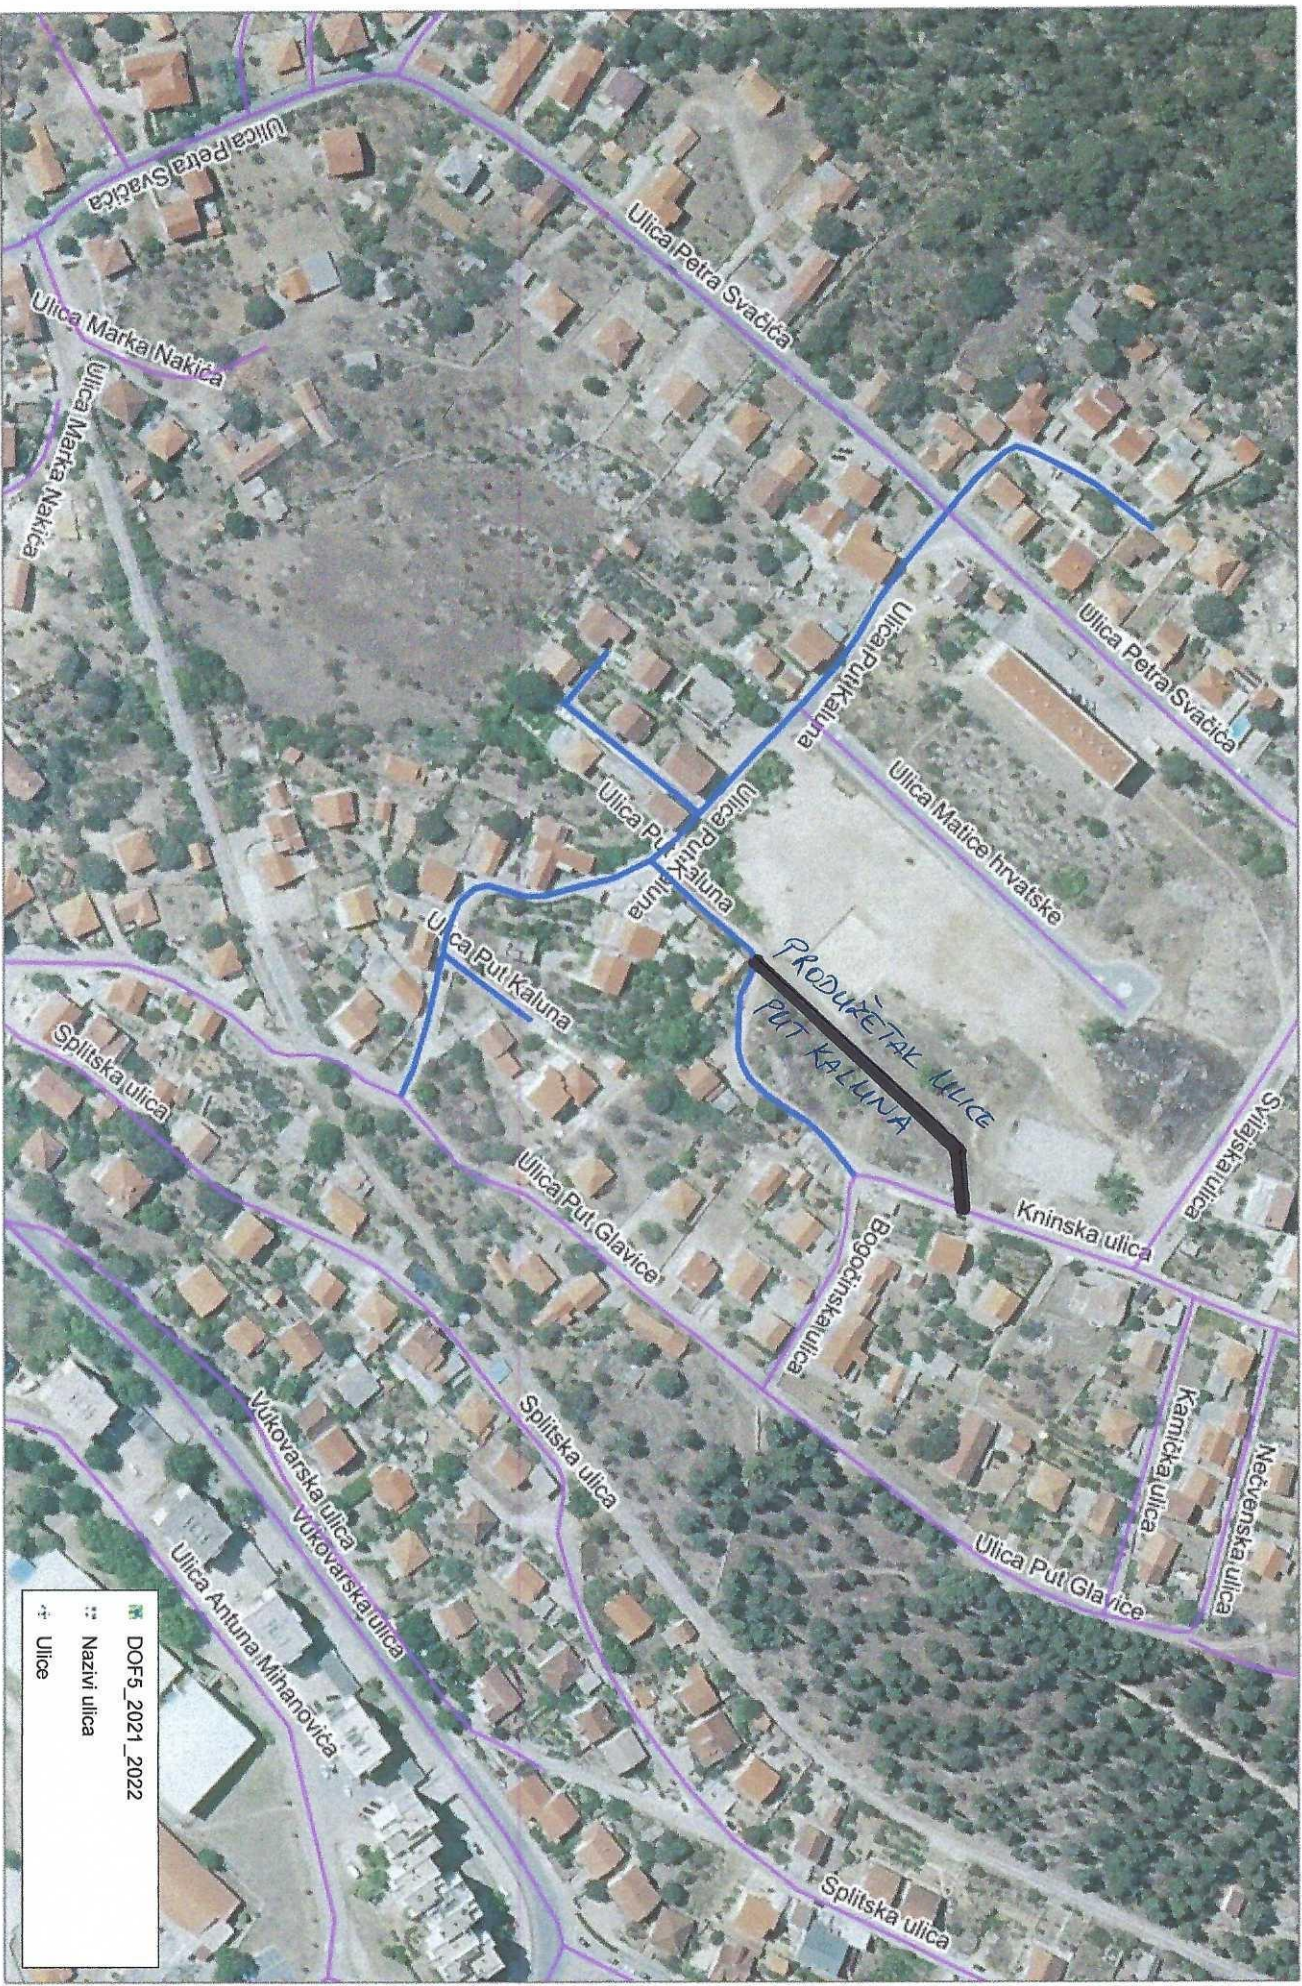

DRŽAVNA GEODETSKA UPRAVA

Izvornik karte: Registar prostornih jedinica

Stanje podataka na dan: 16.09.2024

Mjerilo 1:2500



**REPUBLIKA HRVATSKA
ŠIBENSKO-KNINSKA ŽUPANIJA
GRAD DRNIŠ
GRADSKO VIJEĆE**

Komisija za imenovanje ulica
i trgova na području Grada Drniša

KLASA: 014-02/24-01/1
URBROJ: 2182-6-24-02
Drniš, 23. rujna 2024. godine

Na temelju članka 56. Statuta Grada Drniša ("Službeni glasnik Grada Drniša" broj 2/21 i 2/22), članka 23. Poslovnika o radu Gradskog vijeća Grada Drniša ("Službeni glasnik Grada Drniša" broj 2/21 i 1/22), Komisija za imenovanje ulica i trgova na području Grada Drniša na svojoj 4. sjednici održanoj dana 23. rujna 2024. godine donijela je:

O D L U K U

o produženju obuhvata postojeće „Ulice Put Kaluna“ u naselju Drniš

1. Obuhvat postojeće „Ulice Put Kaluna“ u naselju Drniš **produžuje** se nekretninom katastarske oznake čest.zem.2138/3 k.o. Drniš, do spajanja s Kninskom ulicom.
2. Ovom Zaključku prilaže se grafički prilog i čini njegov sastavni dio.
3. Ovaj Zaključak se upućuje na razmatranje i usvajanje Gradskom vijeću Grada Drniša.

Dostaviti:-Gradonačelnik

-Gradsko vijeće

-Vijeće gradske četvrti Drniš II n/r predsjednika



Predsjednik:

Marija Lovrić, dipl.iur.