




# GRAD DRNIŠ PROSTORNI PLAN UREĐENJA - IZMJENE I DOPUNE V - 4.16 GRAĐEVINSKA PODRUČJA

TUMAČ:


	GRANICA OPĆINE/GRADA		GRAĐEVINSKO PODRUČJE NASELJA
	GRANICA NASELJA		UGOSTITELJSKO - TURISTIČKA NAMJENA
	OBUHVAAT OBVEZNE IZRADE URBANISTIČKOG PLANA UREĐENJA		GOSPODARSKA NAMJENA
	OBUHVAAT URBANISTIČKOG PLANA NA SNAZI		JAVNA I DRUŠTVENA NAMJENA
	KORIDOR BRZE CESTE		SPORTSKO-REKREACIJSKA NAMJENA
	KULTURNI KRAJOLIK		GOLF
	NEIZGRADENO I NEUREĐENO GRAĐEVINSKO PODRUČJE ZA SMJEŠTAJ SOLARNE ELEKTRANE		GROBLJE
	OBRAĐA I ODLAGANJE GRAĐEVINOG OTPADA		POSEBNA NAMJENA
	P - PRIVREMENO, T - TRAJNO		POSEBNA NAMJENA - ZATVOR

SHEMA LISTOVA (4.1.- 4.58.)

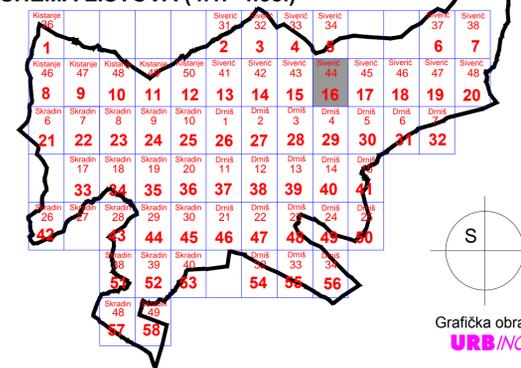

Grafička obrada:  
**URB/ING**

Županija: <b>ŠIBENSKO-KNINSKA ŽUPANIJA</b>	
Jednica lokalne samouprave: <b>GRAD DRNIŠ</b>	
Naziv prostornog plana: <b>PROSTORNI PLAN UREĐENJA - IZMJENE I DOPUNE V</b>	
Naziv kartografskog prikaza: <b>GRAĐEVINSKA PODRUČJA</b>	
Broj kartografskog prikaza: <b>SIVERIĆ 44 4.16.</b>	Mjerilo kartografskog prikaza: <b>1 : 5.000</b>
Odluka o izradi prostornog plana (službeno glasilo): <b>Službeni glasnik Grada Drniša br. 1/15 i 4/15</b>	Odluka predstavničkog tijela o donošenju plana (službeno glasilo): <b>Službeni glasnik Grada Drniša br. 6/15</b>
Javna rasprava (datum objave): <b>Slobodna Dalmacija, 28.07.2015. www.drnis.hr www.mgipu.hr</b>	Javni uvid održan: <b>od 06.08.2015. do 14.08.2015.</b>
Pečat tijela odgovornog za provođenje javne rasprave:  M.P.	Odgovorna osoba za provođenje javne rasprave: <b>Grozdana Čević, ing.grad.</b>  ime, prezime i potpis
Mišljenje Zavoda za prostorno uređenje Šibensko-kninske županije prema čl.107. Zakona o prostornom uređenju (NN 153/13): <b>Klasa: 350-02/15-01/8 ; Ur.broj: 2182/1-15/2-15-6; Datum: 9.studenog 2015.g.</b>	
Pravna osoba koja je izradila plan: <b>URB/ING d.o.o. za poslove prostornog uređenja i zaštitu okoliša, Av.V.Holjevca 20, Zagreb</b>	
Pečat pravne osobe koja je izradila plan: <b>URB/ING, d.o.o. ZAGREB</b>	Odgovorna osoba: <b>Darko Martinec, dipl.ing.arh.</b>  ime, prezime i potpis
Odgovorni voditelj: <b>Ljiljana Doležal, dipl.ing.arh.</b>	<b>LJILJANA DOLEŽAL dipl.ing.arh. OVLASTENA ARHITEKTA A 78</b>
Stručni tim u izradi plana: <b>Ljiljana Doležal, dipl.ing.arh. Maja Martinec, dipl.ing.arh.</b>	
Pečat predstavničkog tijela:  M.P.	Predsjednik gradskog vijeća: <b>Ante Galić, dipl.iur.</b>  ime, prezime i potpis
Istovjetnost ovog prostornog plana s izvornikom ovjerava:  ime, prezime i potpis	Pečat nadležnog upravnog tijela:  M.P.

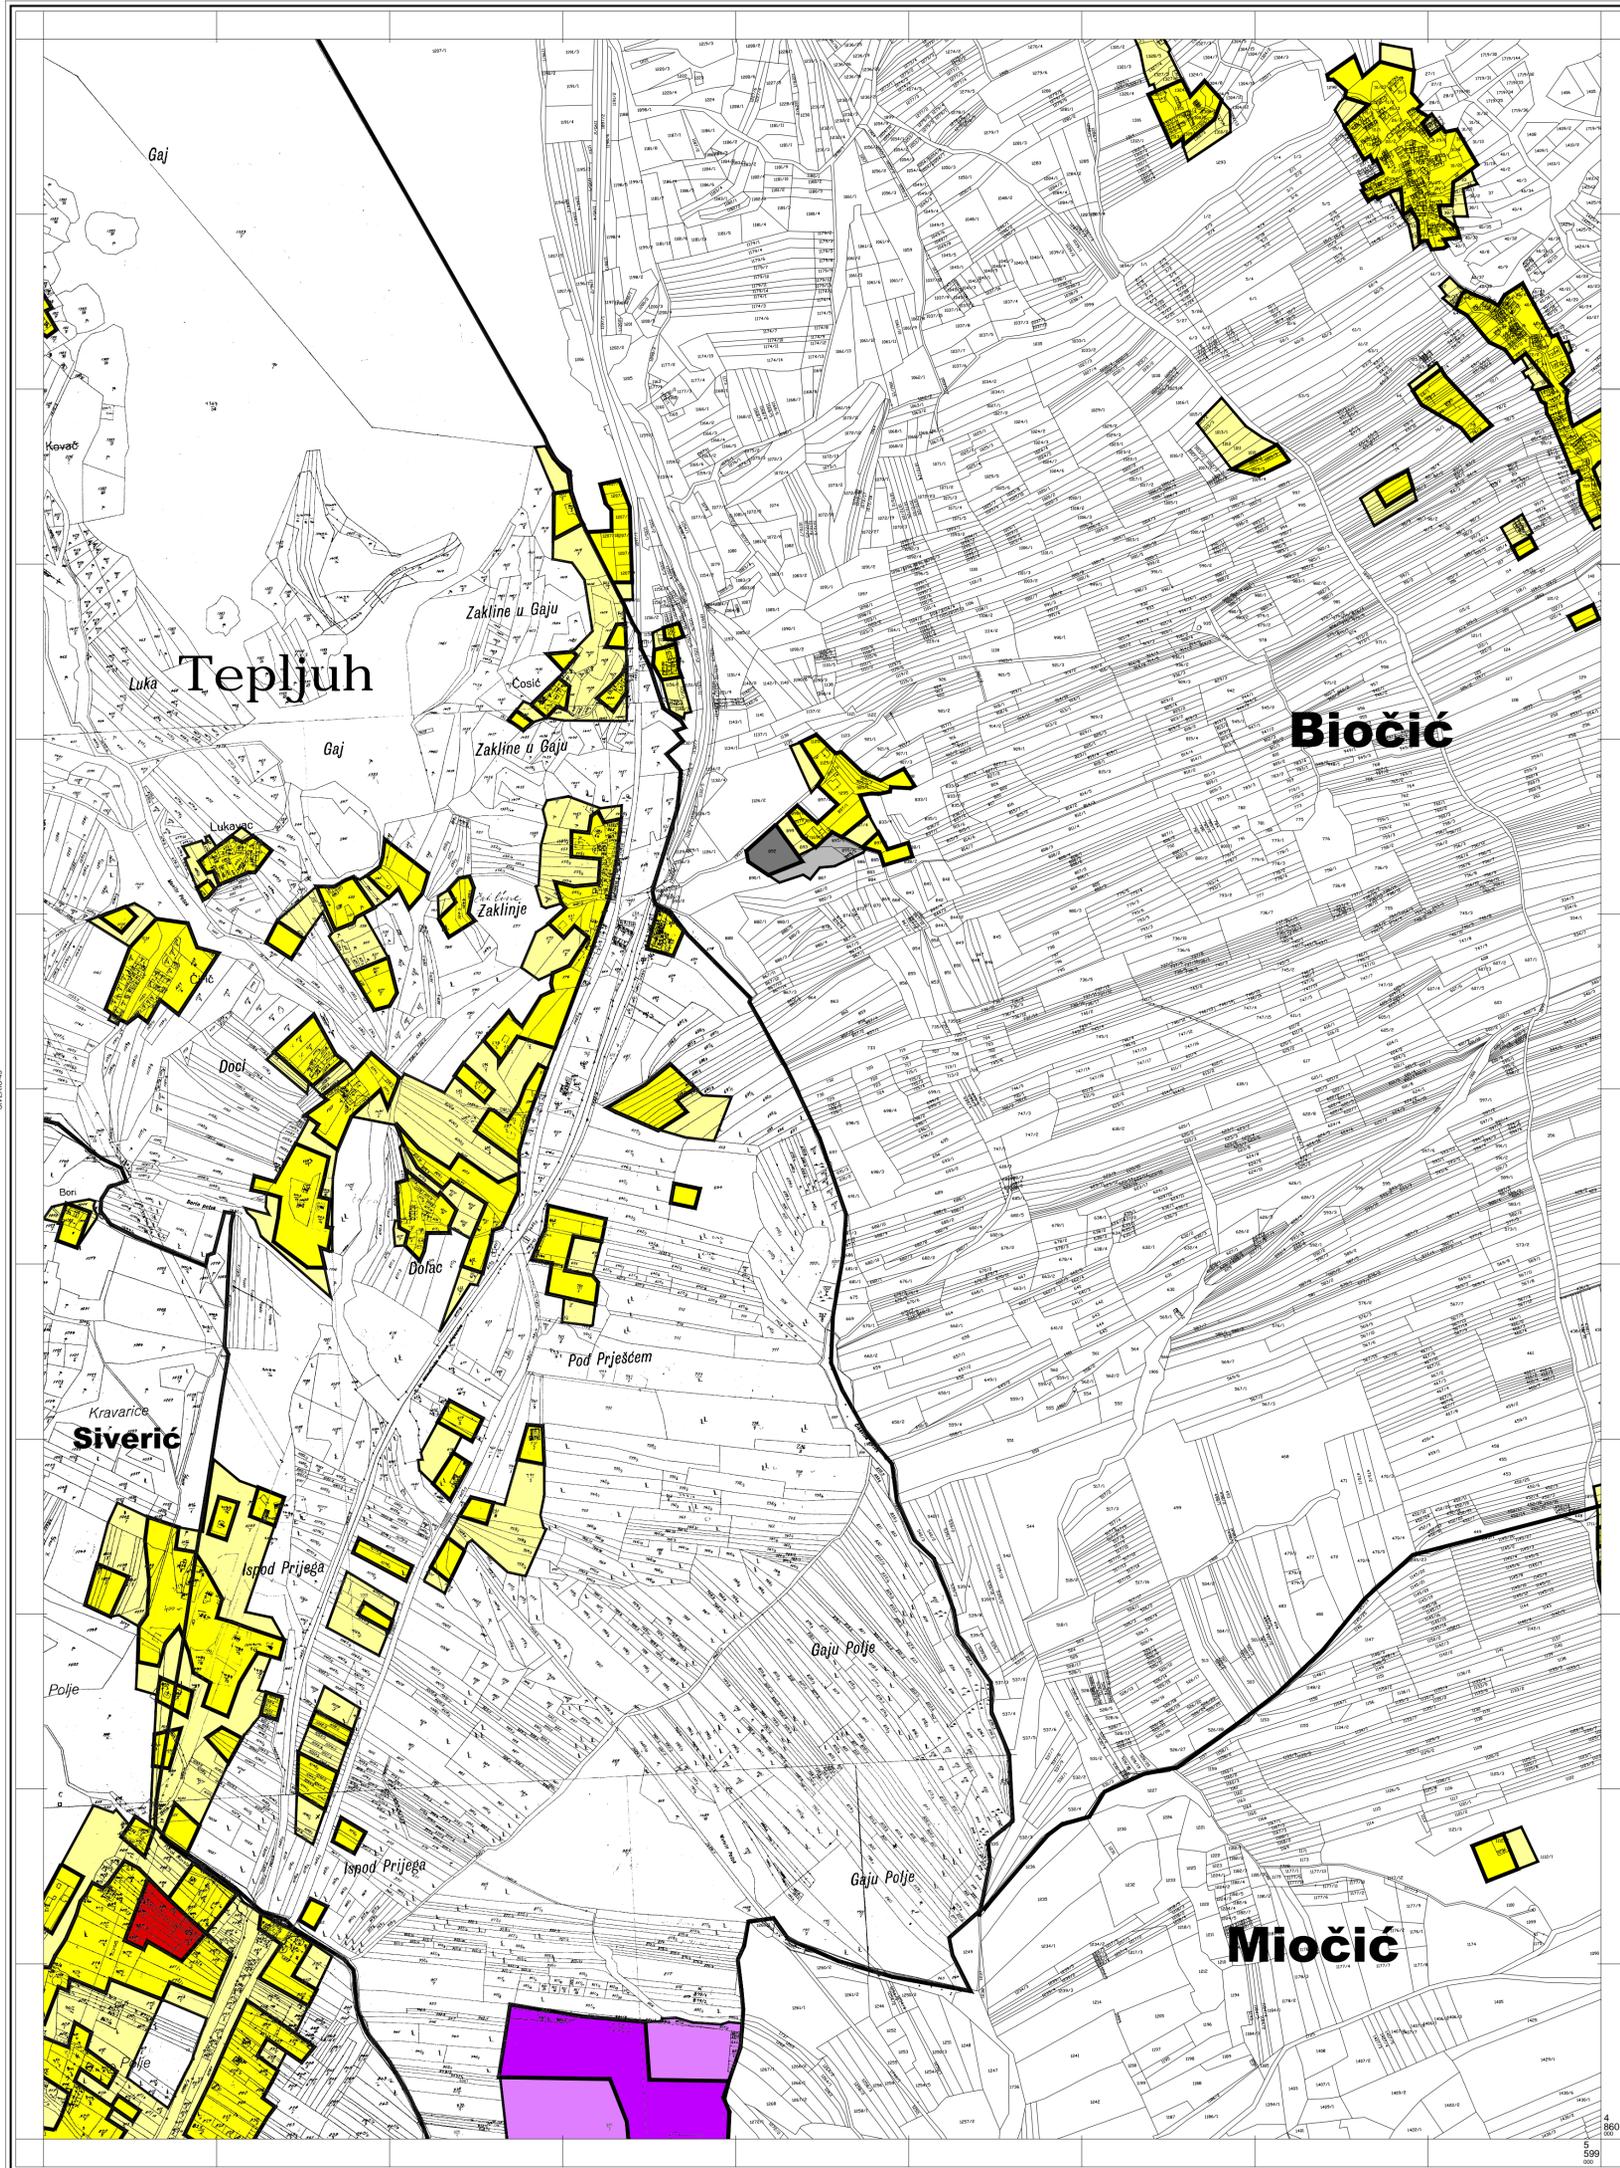

Mjerilo 1 : 5000

