




GRAD DRNIŠ PROSTORNI PLAN UREĐENJA - IZMJENE I DOPUNE V -

4.29 GRAĐEVINSKA PODRUČJA

TUMAČ:


	GRANICA OPĆINE/GRADA		GRAĐEVINSKO PODRUČJE NASELJA
	GRANICA NASELJA		UGOSTITELJSKO - TURISTIČKA NAMJENA
	OBUHVAAT OBVEZNE IZRADE URBANISTIČKOG PLANA UREĐENJA		GOSPODARSKA NAMJENA
	OBUHVAAT URBANISTIČKOG PLANA NA SNAZI		JAVNA I DRUŠTVENA NAMJENA
	KORIDOR BRZE CESTE		SPORTSKO-REKREACIJSKA NAMJENA
	KULTURNI KRAJOLIK		GOLF
	NEIZGRADENO I NEUREĐENO GRAĐEVINSKO PODRUČJE ZA SMJEŠTANJE SOLARNE ELEKTRANE		GROBLJE
	OBRAĐA I ODLAGANJE GRAĐEVINOG OTPADA		POSEBNA NAMJENA
	P - PRIVREMENO, T - TRAJNO		POSEBNA NAMJENA - ZATVOR

HEMA LISTOVA (4.1.- 4.58.)

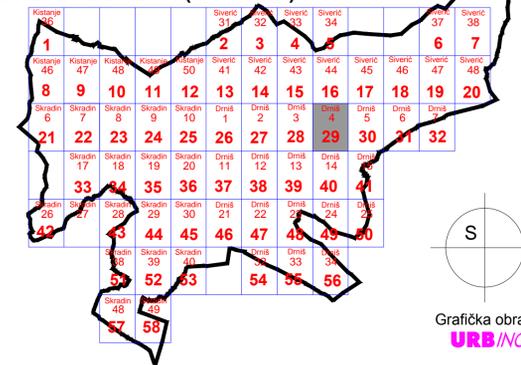

Grafička obrada:
URB/ING

Županija: ŠIBENSKO-KNINSKA ŽUPANIJA	
Jednica lokalne samouprave: GRAD DRNIŠ	
Naziv prostornog plana: PROSTORNI PLAN UREĐENJA - IZMJENE I DOPUNE V	
Naziv kartografskog prikaza: GRAĐEVINSKA PODRUČJA	
Broj kartografskog prikaza: DRNIŠ 4	Mjerilo kartografskog prikaza: 1 : 5.000
Odluka o izradi prostornog plana (službeno glasilo): Službeni glasnik Grada Drniša br. 1/15 i 4/15	
Odluka predstavničkog tijela o donošenju plana (službeno glasilo): Službeni glasnik Grada Drniša br. 6/15	
Javna rasprava (datum objave): Slobodna Dalmacija, 28.07.2015. www.drnis.hr www.mgipu.hr	Javni uvid održan: od 06.08.2015. do 14.08.2015.
Pečat tijela odgovornog za provođenje javne rasprave: M.P.	Odgovorna osoba za provođenje javne rasprave: Grozdana Čević, ing.grad. ime, prezime i potpis
Mišljenje Zavoda za prostorno uređenje Šibensko-kninske županije prema čl.107. Zakona o prostornom uređenju (NN 153/13): Klasa: 350-02/15-01/8 ; Ur.broj: 2182/1-15/2-15-6; Datum: 9.studenog 2015.g.	
Pravna osoba koja je izradila plan: URB/ING d.o.o. za poslove prostornog uređenja i zaštitu okoliša, Av.V.Holjevca 20, Zagreb	
Pečat pravne osobe koja je izradila plan: URB/ING, d.o.o. ZAGREB	Odgovorna osoba: Darko Martinec, dipl.ing.arh. ime, prezime i potpis
Odgovorni voditelj: Ljiljana Doležal, dipl.ing.arh.	LJILJANA DOLEŽAL dipl.ing.arh. OVLASŢENA ARHITEKTA A 78
Stručni tim u izradi plana: Ljiljana Doležal, dipl.ing.arh. Maja Martinec, dipl.ing.arh.	
Pečat predstavničkog tijela: M.P.	Predsjednik gradskog vijeća: Ante Galić, dipl.iur. ime, prezime i potpis
Istovjetnost ovog prostornog plana s izvornikom ovjerava: ime, prezime i potpis	Pečat nadležnog upravnog tijela: M.P.

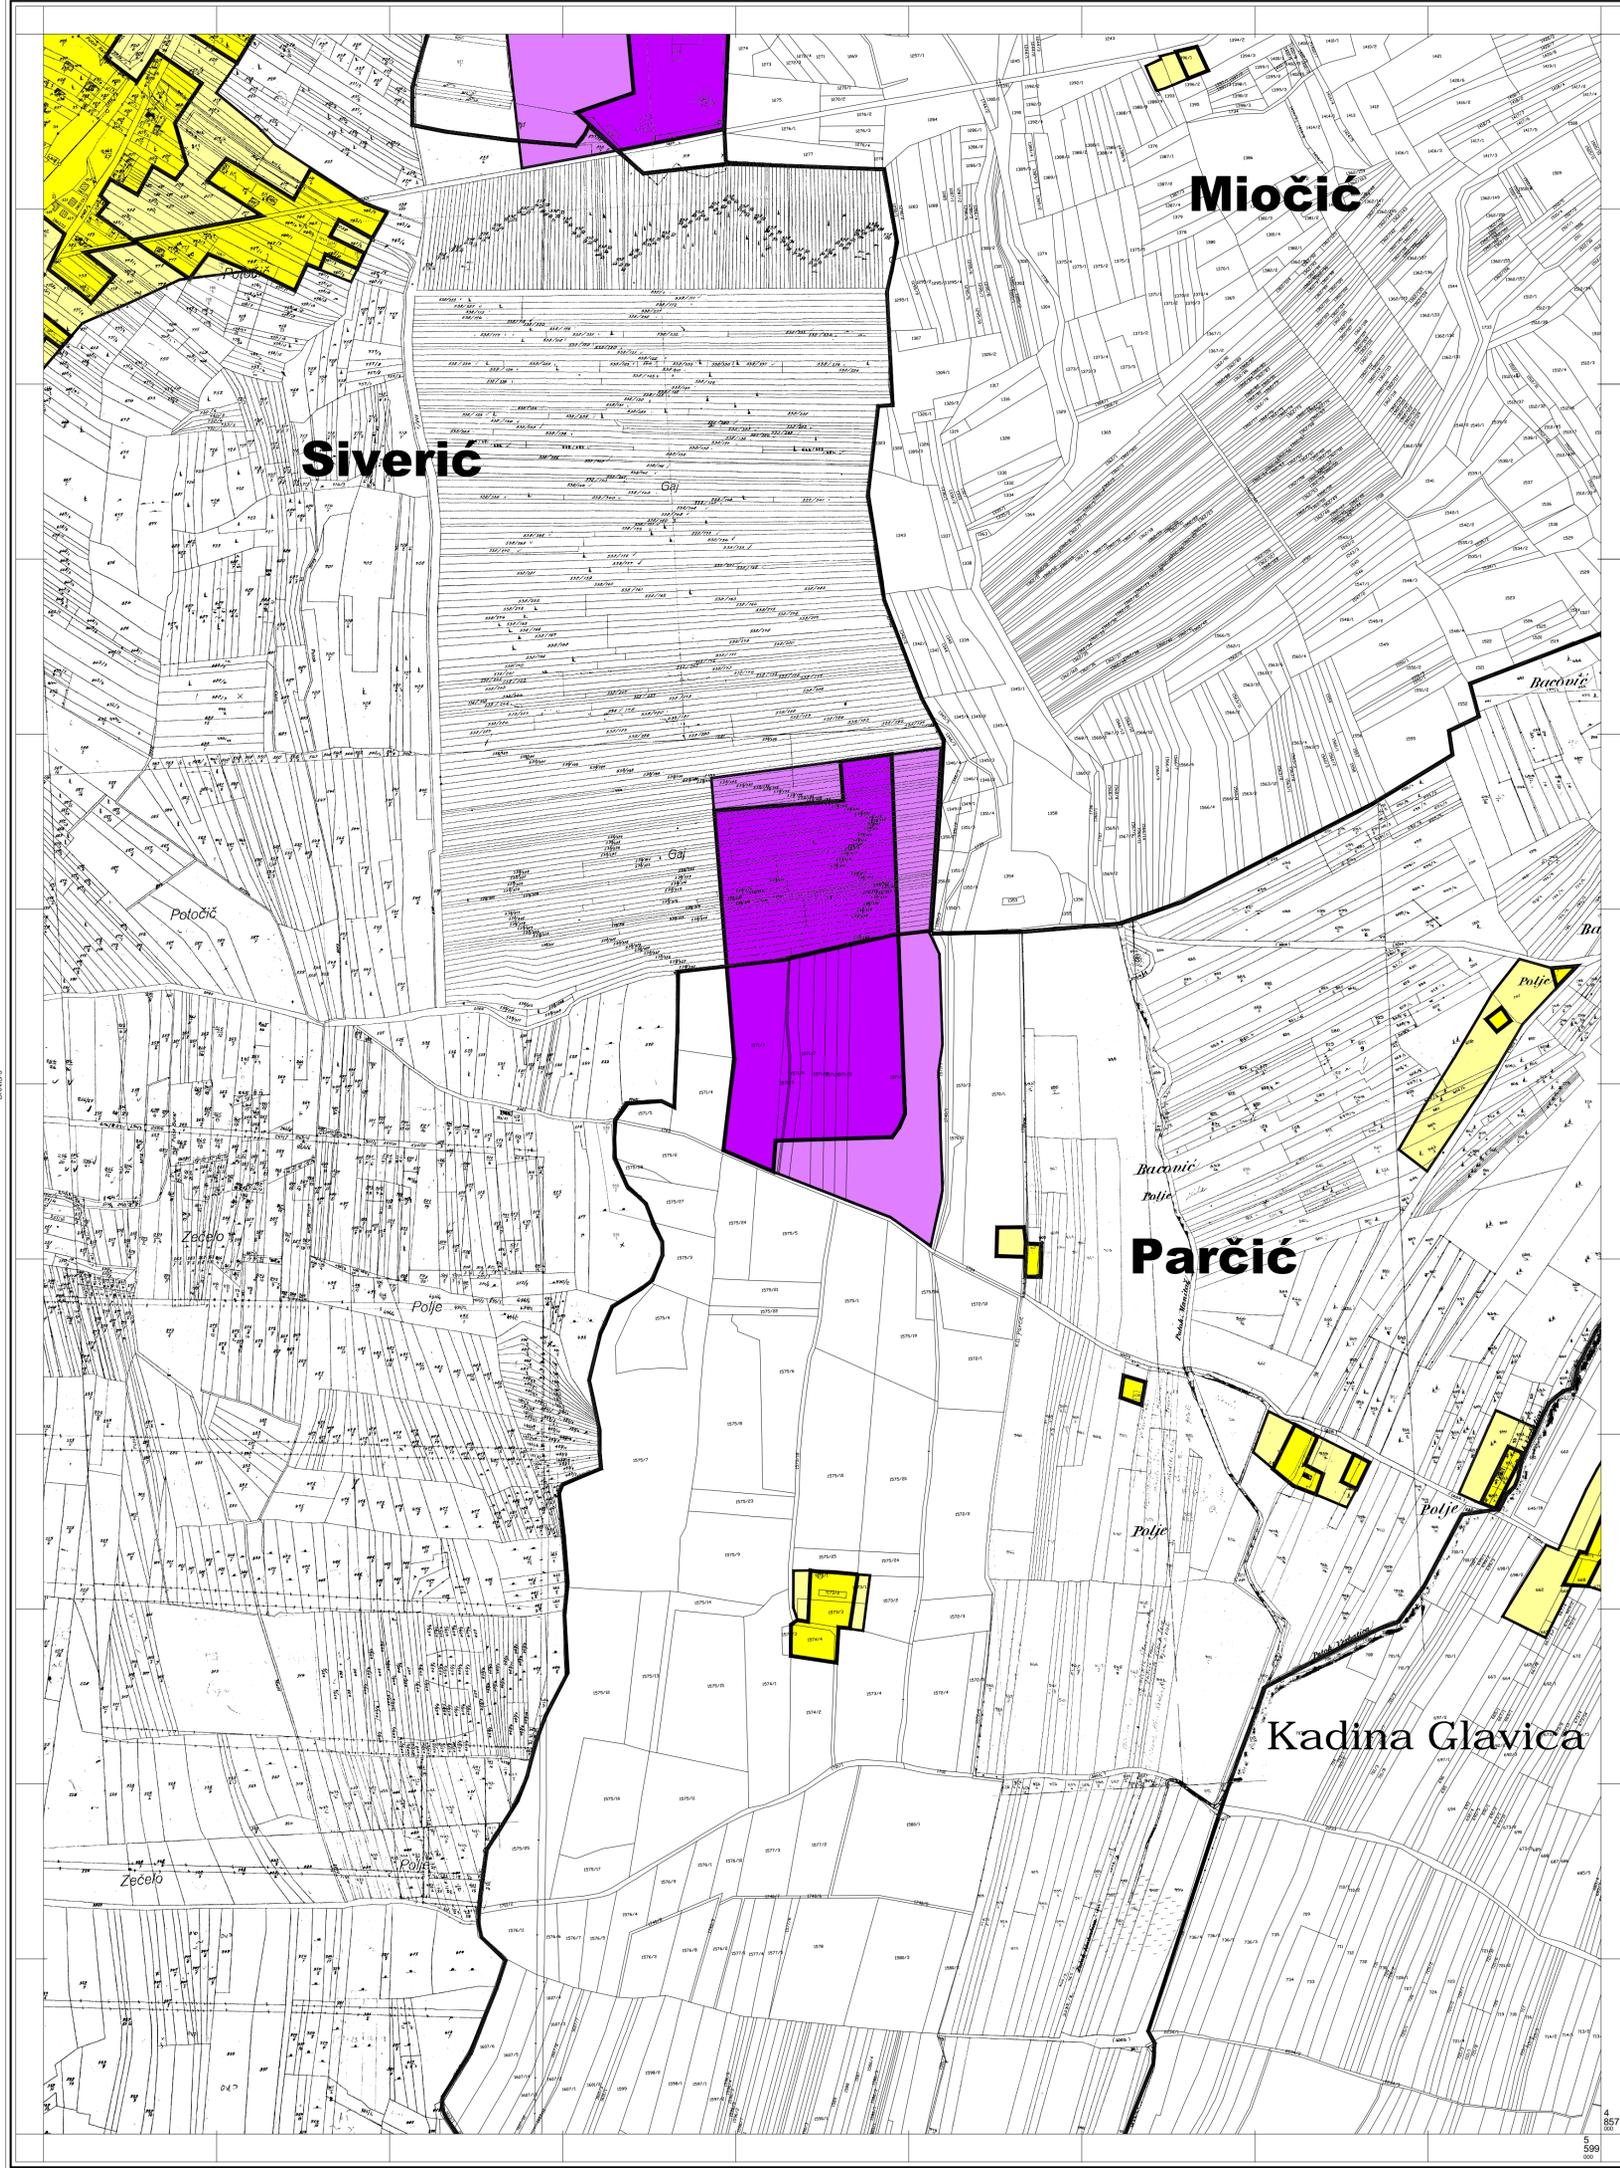

Mjerilo 1 : 5000

