




# GRAD DRNIŠ PROSTORNI PLAN UREĐENJA - IZMJENE I DOPUNE V - 4.45 GRAĐEVINSKA PODRUČJA

TUMAČ:


|  |  |  |                                    |
|--|--|--|------------------------------------|
|  | GRANICA OPĆINE/GRADA   |  | GRAĐEVINSKO PODRUČJE NASELJA       |
|  | GRANICA NASELJA  |  | UGOSTITELJSKO - TURISTIČKA NAMJENA |
|  | OBUHVAAT OBVEZNE IZRADE URBANISTIČKOG PLANA UREĐENJA                       |  | GOSPODARSKA NAMJENA                |
|  | OBUHVAAT URBANISTIČKOG PLANA NA SNAZI                                      |  | JAVNA I DRUŠTVENA NAMJENA          |
|  | KORIDOR BRZE CESTE   |  | SPORTSKO-REKREACIJSKA NAMJENA      |
|  | KULTURNI KRAJOLIK  |  | GOLF                               |
|  | NEIZGRADENO I NEUREĐENO GRAĐEVINSKO PODRUČJE ZA SMJESTAJ SOLARNE ELEKTRANE |  | GROBLJE                            |
|  | OBRAĐA I ODLAGANJE GRAĐEVINOG OTPADA                                       |  | POSEBNA NAMJENA                    |
|  | P - PRIVREMENO, T - TRAJNO   |  | POSEBNA NAMJENA - ZATVOR           |

SHEMA LISTOVA (4.1.- 4.58.)

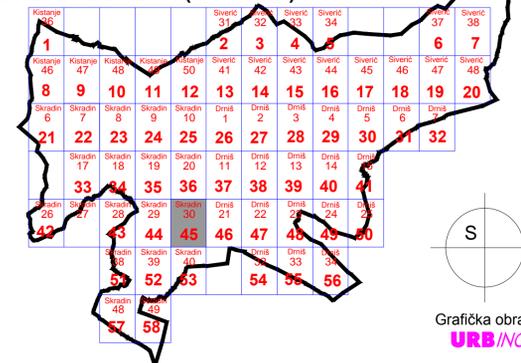

Grafička obrada:  
**URB/ING**

|   |  |
|---|--|
| Županija:<br><b>ŠIBENSKO-KNINSKA ŽUPANIJA</b>   |  |
| Jednica lokalne samouprave:<br><b>GRAD DRNIŠ</b>  |  |
| Naziv prostornog plana:<br><b>PROSTORNI PLAN UREĐENJA - IZMJENE I DOPUNE V</b>  |  |
| Naziv kartografskog prikaza:<br><b>GRAĐEVINSKA PODRUČJA</b>   |  |
| Broj kartografskog prikaza:<br><b>SKRADIN 30 4.45.</b>  | Mjerilo kartografskog prikaza:<br><b>1 : 5.000</b>   |
| Odluka o izradi prostornog plana (službeno glasilu):<br><b>Službeni glasnik Grada Drniša br. 1/15 i 4/15</b>  |  |
| Odluka predstavničkog tijela o donošenju plana (službeno glasilu):<br><b>Službeni glasnik Grada Drniša br. 6/15</b>   |  |
| Javna rasprava (datum objave):<br><b>Slobodna Dalmacija, 28.07.2015.<br/>www.drnis.hr<br/>www.mgipu.hr</b>  | Javni uvid održan:<br><b>od 06.08.2015. do 14.08.2015.</b>   |
| Pečat tijela odgovornog za provođenje javne rasprave:<br><br>M.P.   | Odgovorna osoba za provođenje javne rasprave:<br><b>Grozdana Čević, ing.grad.</b><br><br>ime, prezime i potpis |
| Mišljenje Zavoda za prostorno uređenje Šibensko-kninske županije prema čl. 107. Zakona o prostornom uređenju (NN 153/13):<br>Klasa: 350-02/15-01/8 ; Ur.broj: 2182/1-15/2-15-6; Datum: 9.studenog 2015.g. |  |
| Pravna osoba koja je izradila plan:<br><b>URB/ING d.o.o. za poslove prostornog uređenja i zaštitu okoliša, Av.V.Holjevca 20, Zagreb</b>   |  |
| Pečat pravne osobe koja je izradila plan:<br><b>URB/ING, d.o.o.<br/>ZAGREB</b>  | Odgovorna osoba:<br><b>Darko Martinec, dipl.ing.arh.</b><br><br>ime, prezime i potpis                          |
| Odgovorni voditelj:<br><b>Ljiljana Doležal, dipl.ing.arh.</b>   | <b>LJILJANA DOLEŽAL<br/>dipl.ing.arh.<br/>OVLAŠTENA ARHITEKTICA<br/>A 78</b>                                   |
| Stručni tim u izradi plana:<br><b>Ljiljana Doležal, dipl.ing.arh.<br/>Maja Martinec, dipl.ing.arh.</b>  |  |
| Pečat predstavničkog tijela:<br><br>M.P.  | Predsjednik gradskog vijeća:<br><b>Ante Galić, dipl.iur.</b><br><br>ime, prezime i potpis                      |
| Istovjetnost ovog prostornog plana s izvornikom ovjerava:<br><br>ime, prezime i potpis  | Pečat nadležnog upravnog tijela:<br><br>M.P.   |

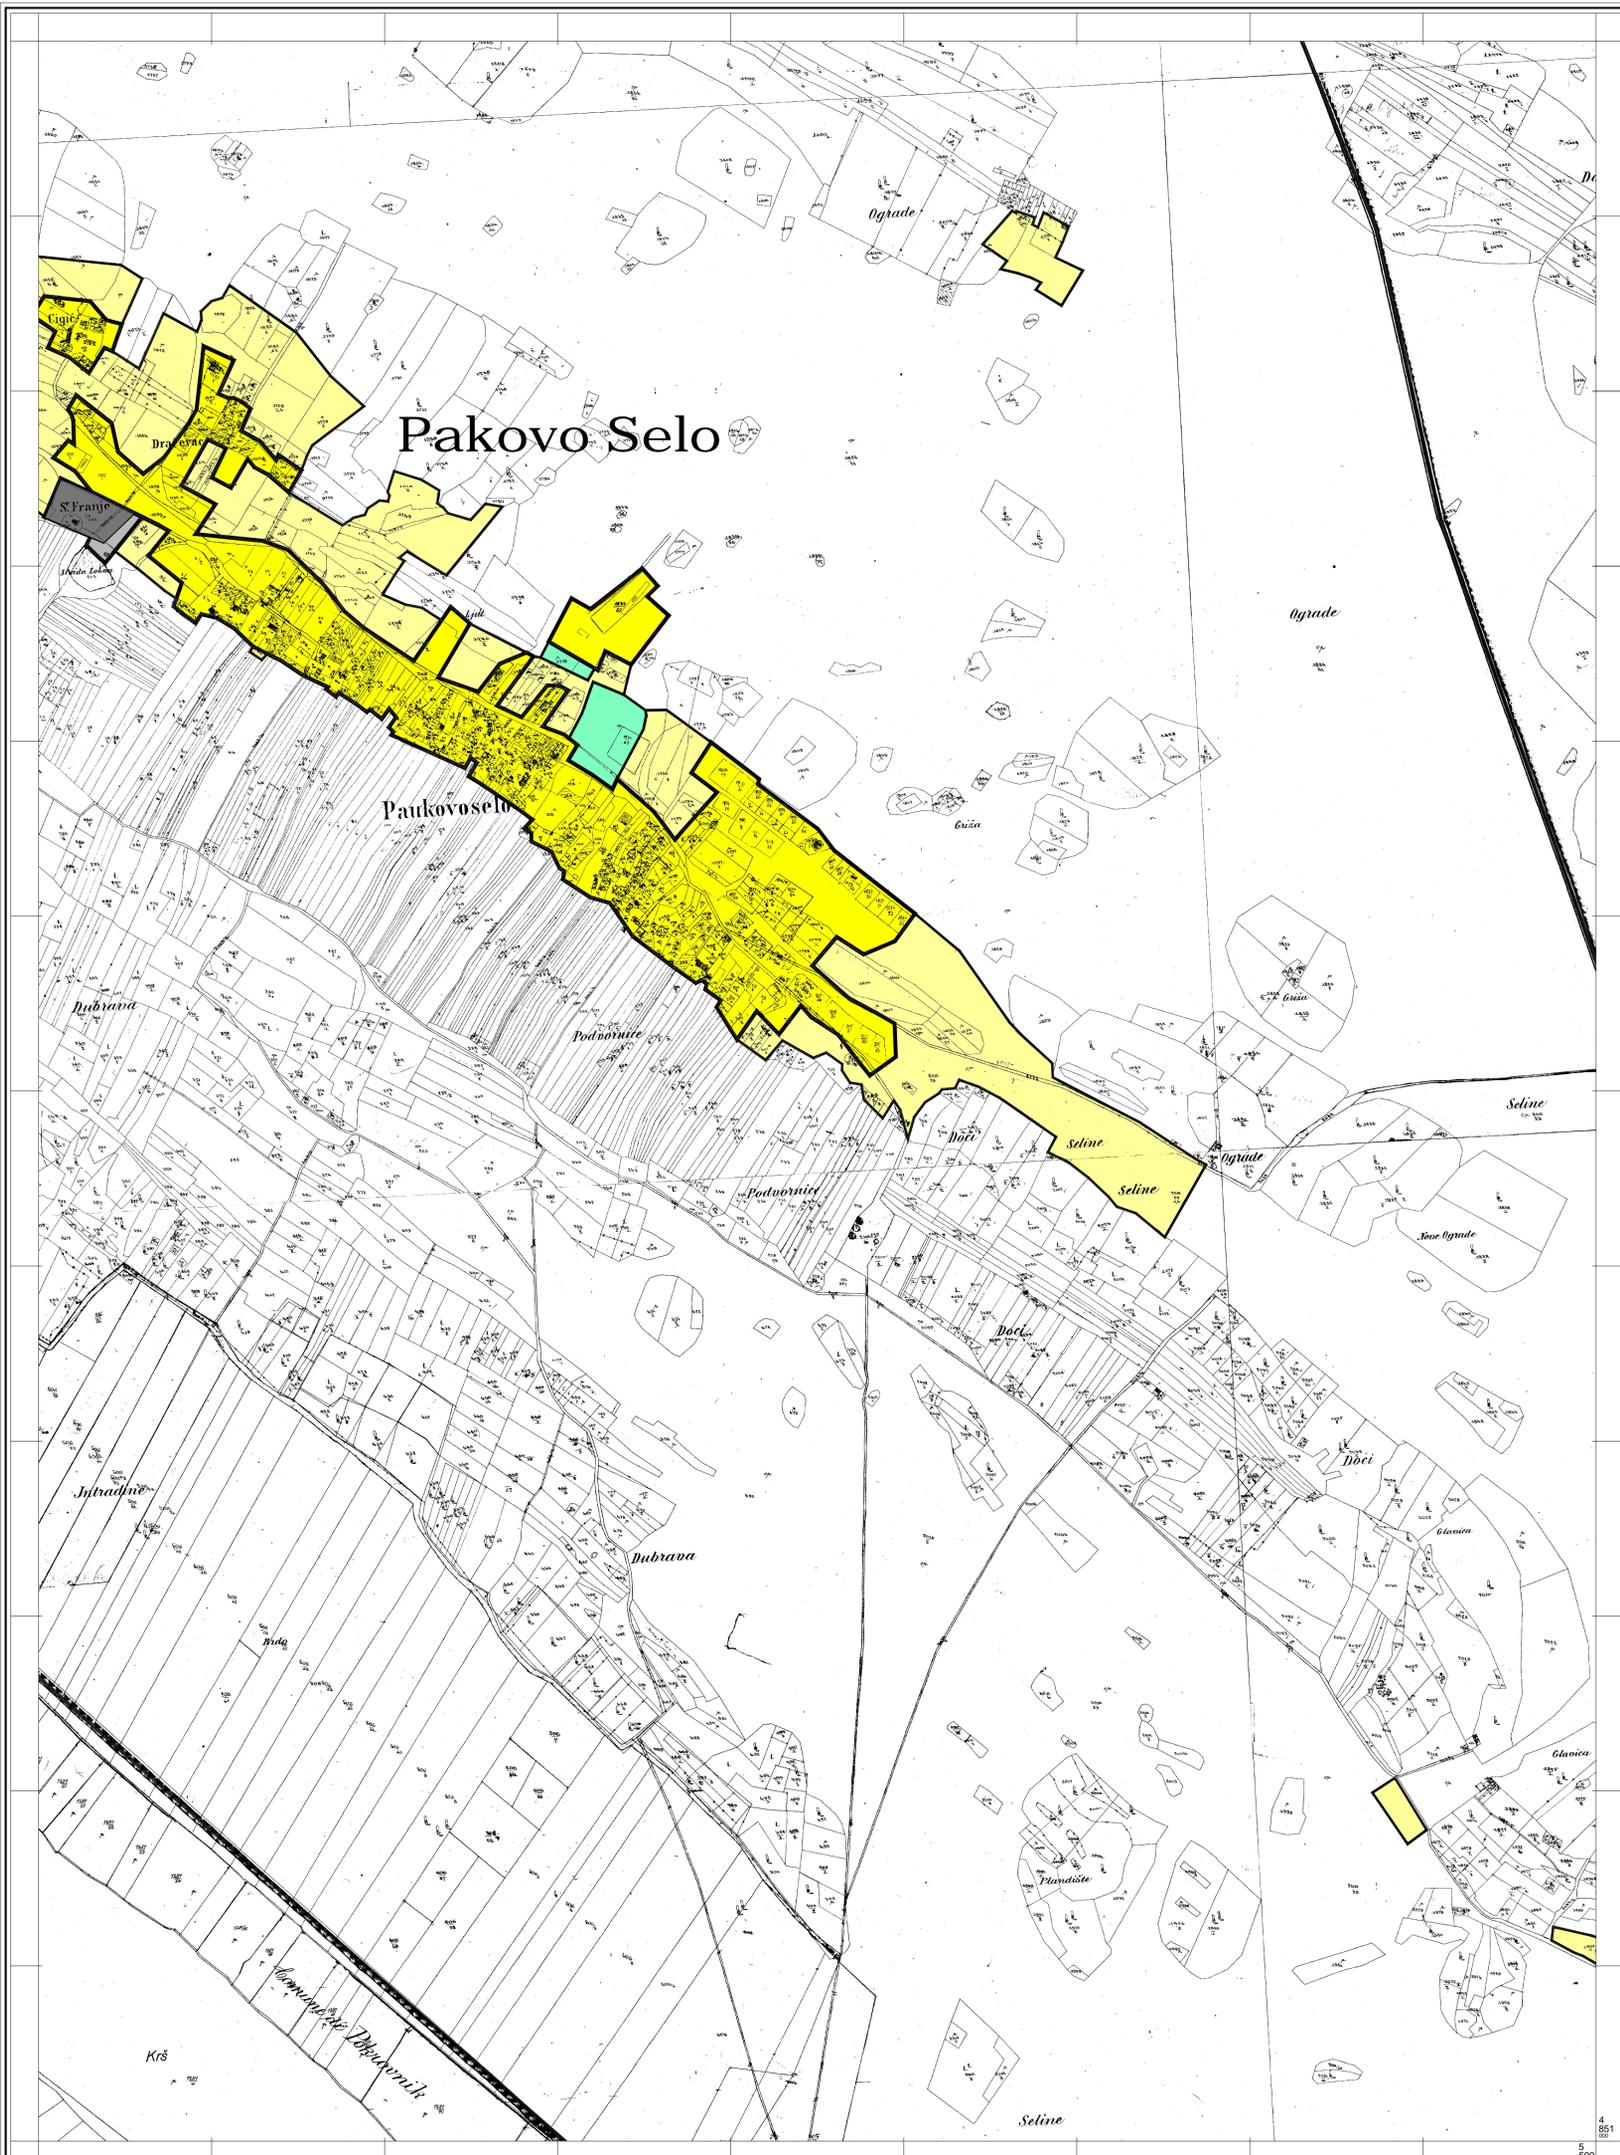

Mjerilo 1 : 5000



|                    |
|--------------------|
| KATASTARSKO OPĆINE |
| A. PAKOVO SELO     |
| B. POKROVAK        |
| C. ŽINČ            |