


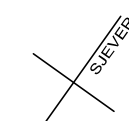




8=>9@5'I; CGHH9@G?C'H F=GH ?9'NCB9.
RECEPCIJSKI I INFORMACIJSKI PUNKT



	GRANICA OBUHVATA PLANA
	ZAŠTITNO ZELENILLO
	ZONA SANITARNE ZAŠTITE IZVORIŠTA IV.a
	"KRKA I OKOLNI PLATO" PODRUČJE EKOLOŠKE MREŽE ZNAČAJNO ZA PTICE - HR1000026

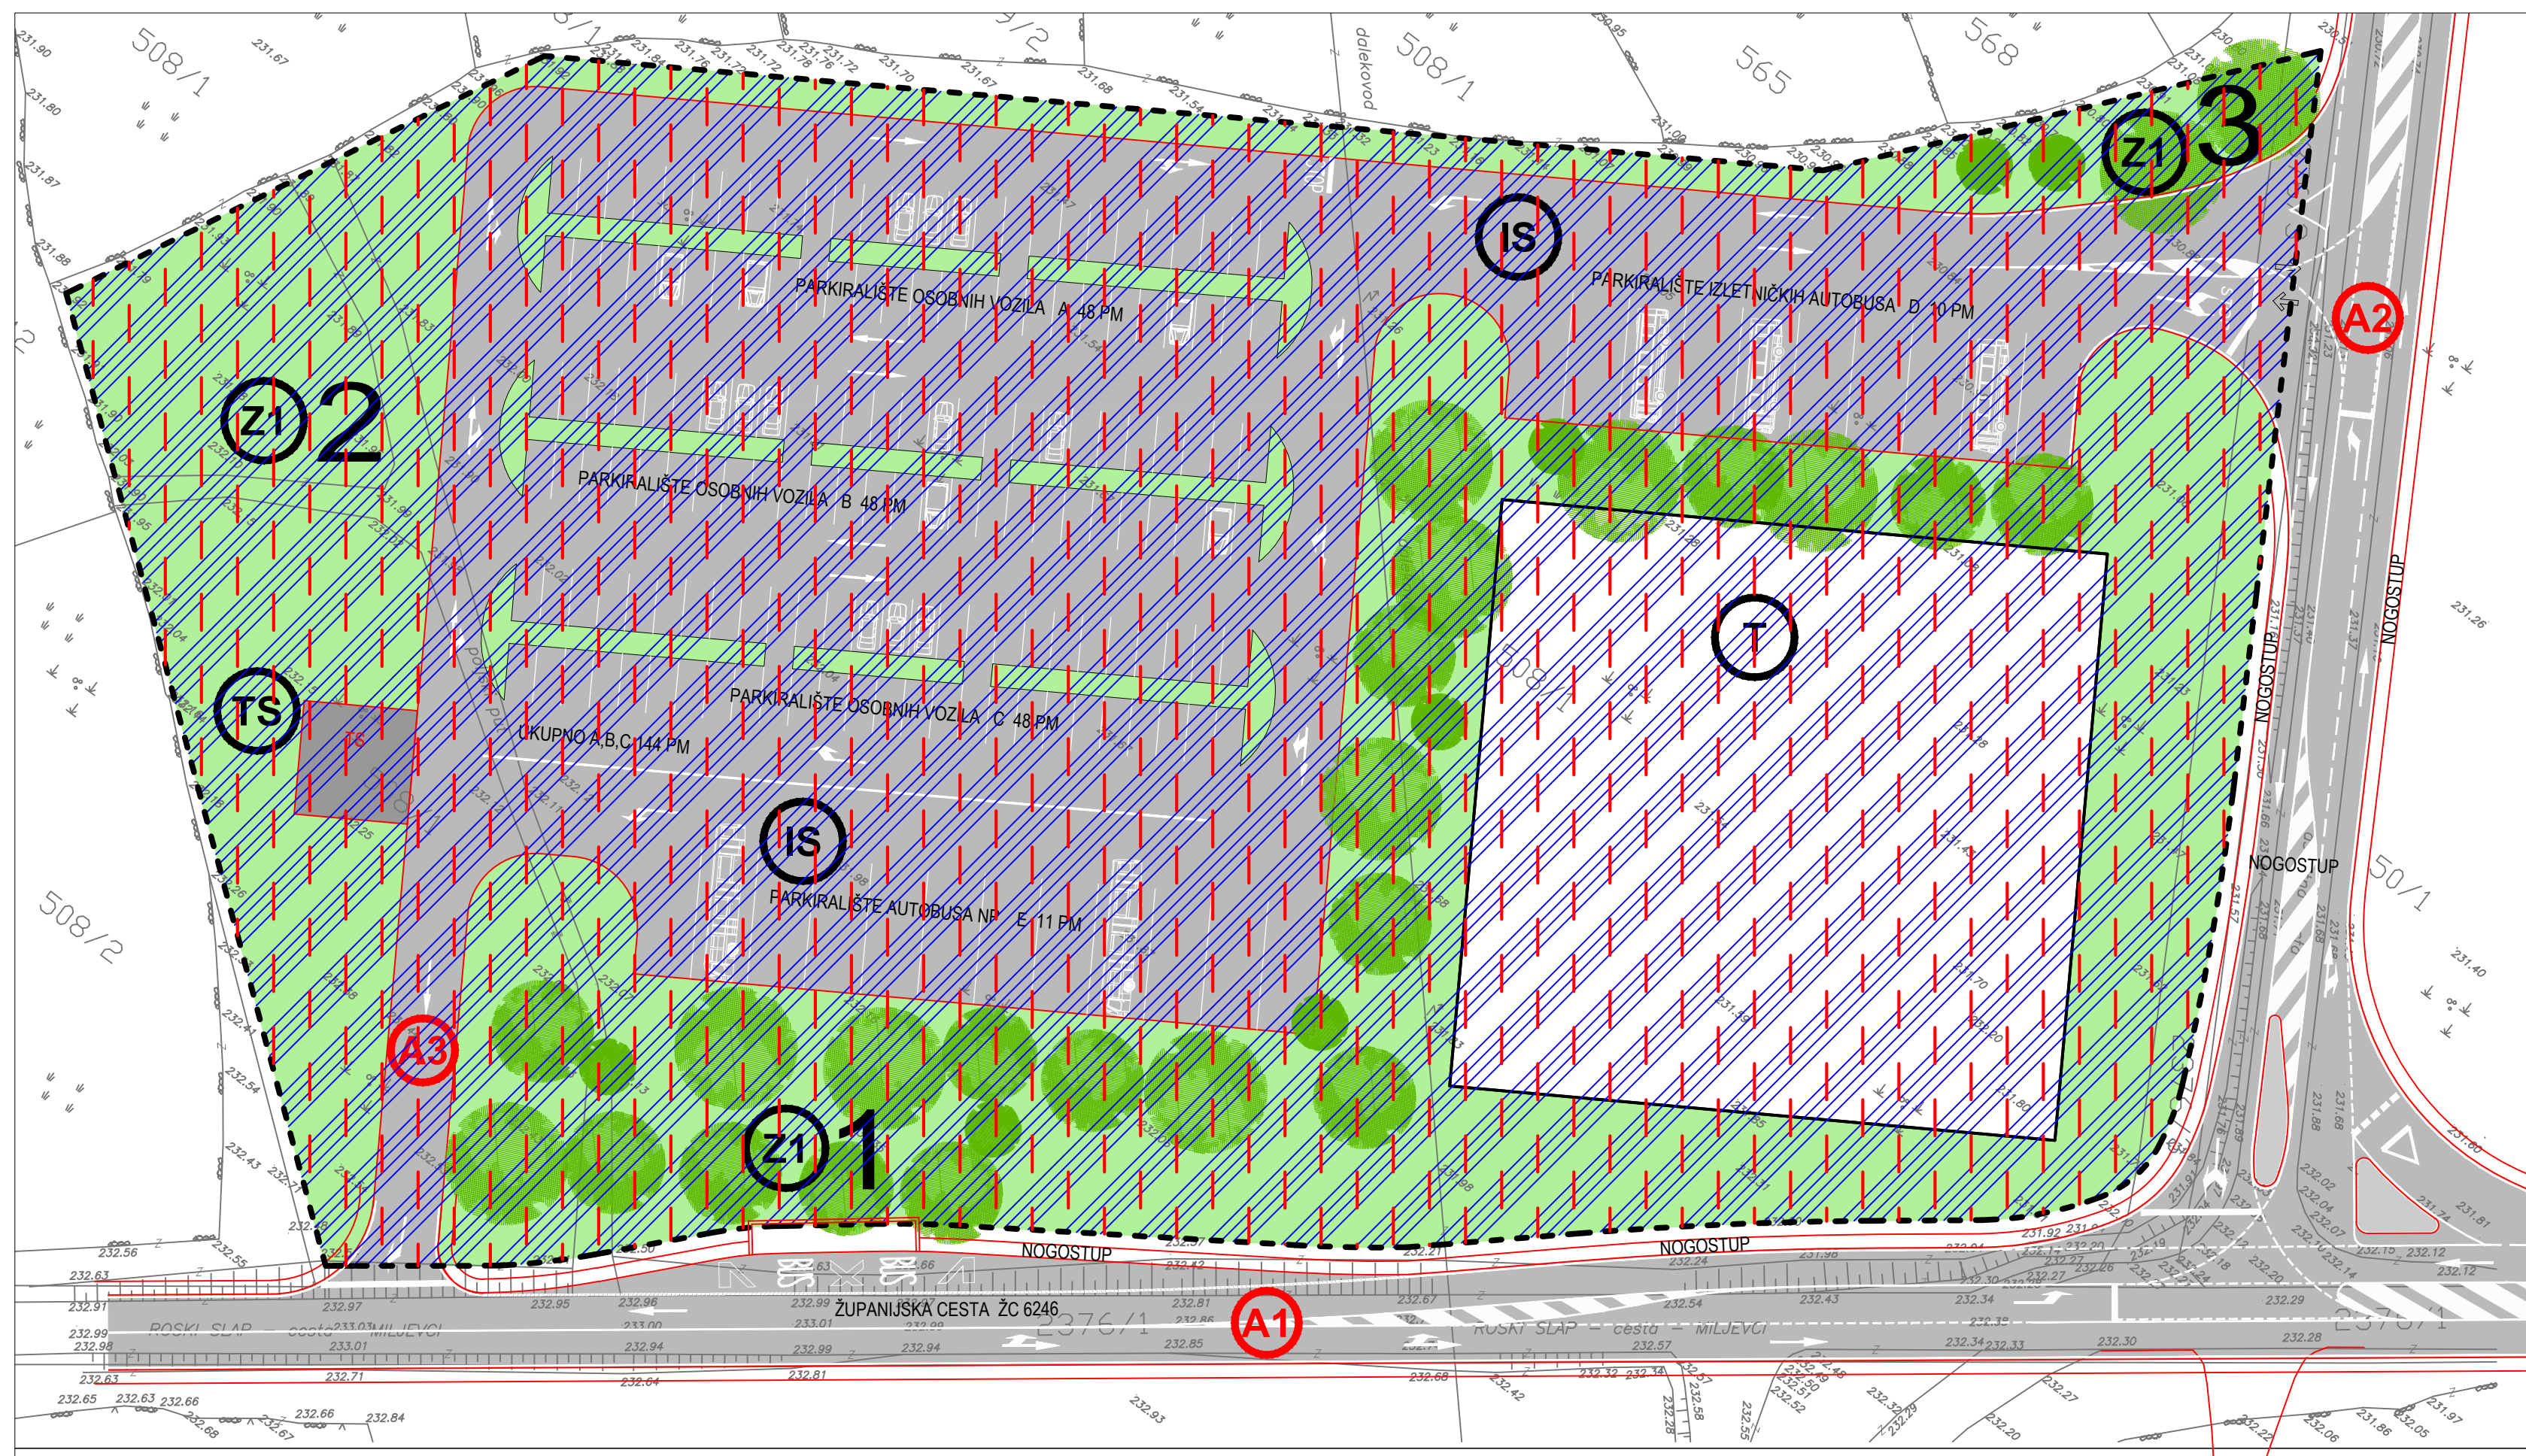

2' q šek	Jedinica lokalne samouprave:
ŠIBENSKO - KNINSKA	GRAD DRNIŠ
Naziv prostornog plana: URBANISTIČKI PLAN UREĐENJA DIJELA UGOSTITELJSKO TURISTIČKE ZONE: RECEPCIJSKI I INFORMACIJSKI PUNKT ROŠKI SLAP	
Naziv kartografskog prikaza:	UVJETI KORIŠTENJA, UREDENJA I ZAŠTITE PROSTORA
Broj kartografskog prikaza:	Mjerilo kartografskog prikaza:
3.0	1 : 500
Odluka o izradi: SLUŽBENI GLASNIK GRADA DRNIŠA 04/2016	Ulag\`u mēš\`u s-a-mēš\`u ā \`-ā-mēš\`u ām \`-z\`n\` ē ā mēš\`u āk SLUŽBENI GLASNIK GRADA DRNIŠA 07/2016
Javna rasprava (datum objave): SL OBODNA DALMACIJA 21. rujna 2016.	Rasp\`u āk z-a-mēš\`u od: 29. rujna do 30. listopada 2016.
U\`a mēš\`u mēš\`u ā g\`t\` \`-ā mēš\`u g\`t\` ām g\`-ā-mēš\`u ā-mēš\`u mēš\`u āk	Odgovorna osoba:
	Grozdana Čević, ing. grad. (ime, prezime i potpis)
PRAVNA OSOBA KOJA JE IZRADIILA PLAN:	"ARHIKON" d.o.o. za projektiranje i inženjering, Stjepana Radića 53, Šibenik
U\`a mēš\`u mēš\`u ā-k\`-ā ā-k\`-ā g\`-ā-mēš\`u mēš\`u mēš\`u āk	Odgovorna osoba:
" ARHIKON " d.o.o. za projektiranje i inženjering ŠIBENIK, Stjepana Radića 53	Damir Čogelja, dipl. ing. grad. (ime, prezime i potpis)
Koordinator plana:	Grozdana Čević, ing. grad.
Odgovorna voditeljica:	Lijljana Ćorović-Grubišić dipl. ing. arh.
Suradnici:	Danijel Čogelja dipl. ing. grad. Duško Borojević, dipl. ing. arh.
U\`a mēš\`u s-a-mēš\`u ā \`-ā-mēš\`u āk	U\`a s-a-mēš\`u ā ā-k\`-ā-mēš\`u ā \`-ā-mēš\`u āk
	Ante Galić, dipl. iur. (ime, prezime i potpis)