


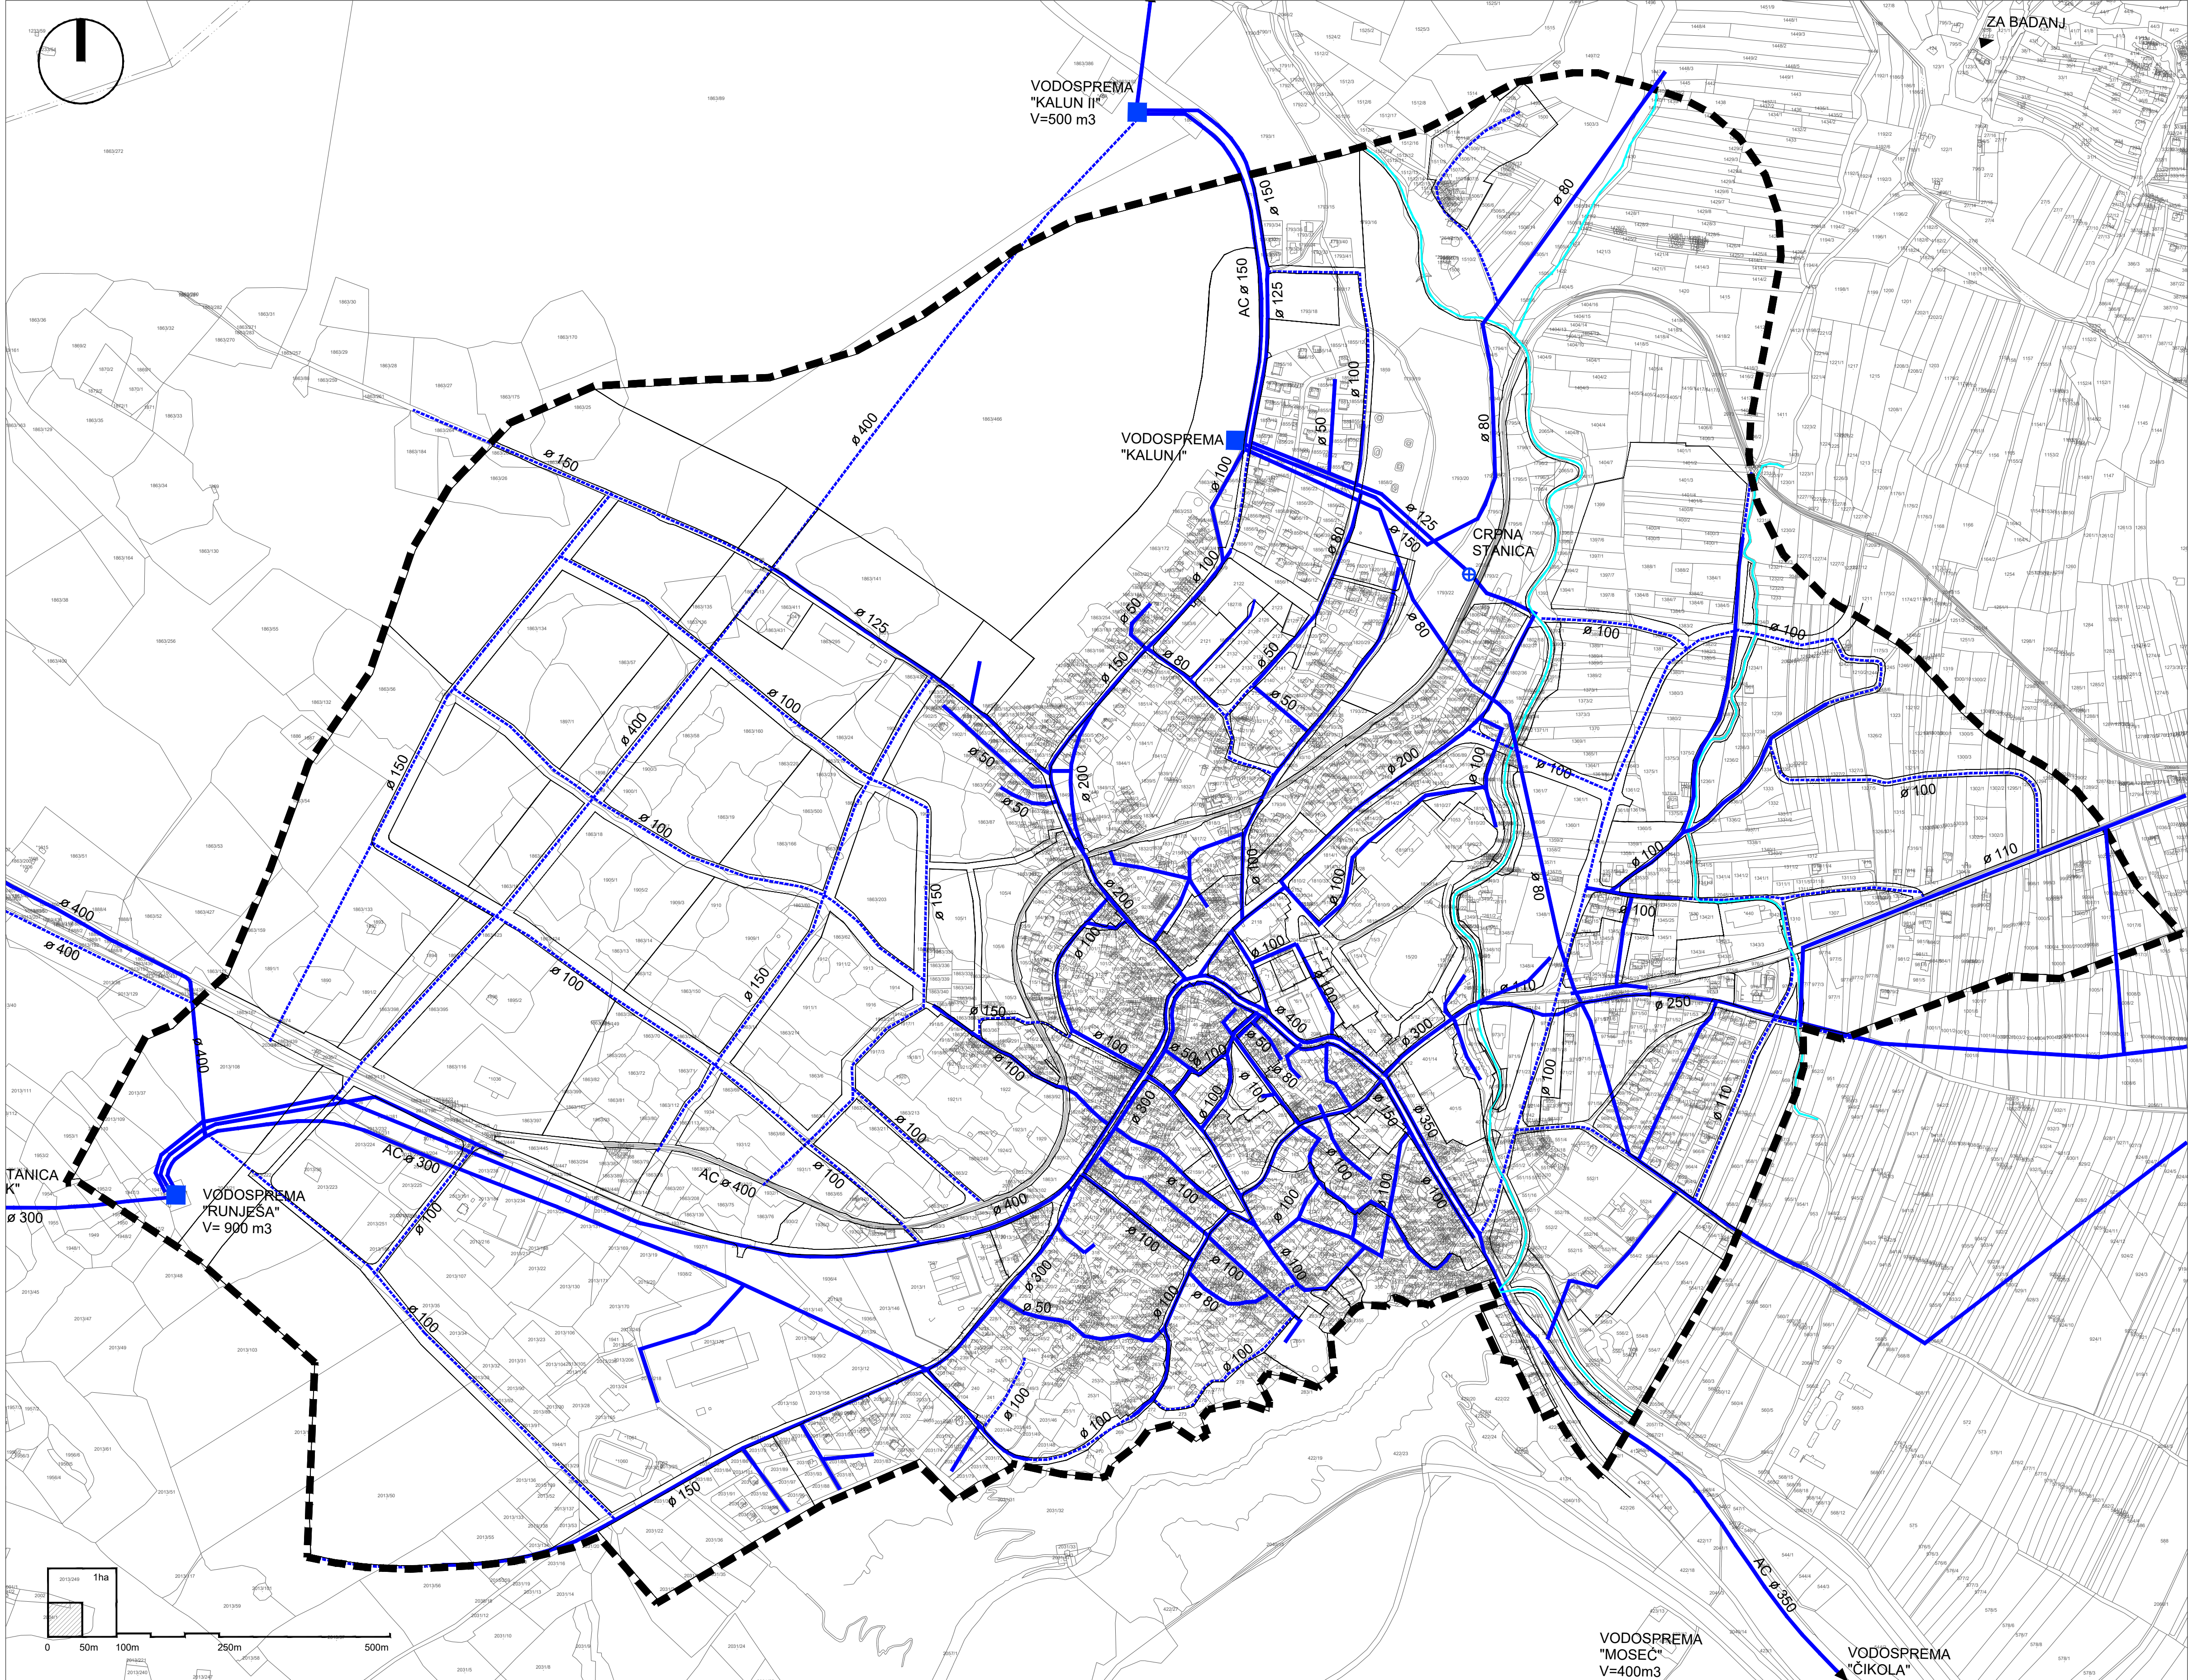

URBANISTIČKI PLAN UREĐENJA GRADA DRNIŠA
Izmjene i dopune (X)

2.3.
KOMUNALNA INFRASTRUKTURNA
MREŽA, VODOOPSKRBA

TUMAČ:

- GRANICA OBUHVATA
- INRASTRUKTURNI KORIDORI
- VODOTOK

VODOOPSKRBA

- VODOSPREMA
- CRPNA STANICA
- VODOVOD
- OPIS

Županija: ŠIBENSKO - KNINSKA ŽUPANIJA	
Jedinica lokalne samouprave: GRAD DRNIŠ	
Naziv prostornog plana: IZMJENE I DOPUNE (X) URBANISTIČKOG PLANA UREĐENJA GRADA DRNIŠA	
Broj plana: A - 832/2023	
Naziv kartografskog prikaza: KOMUNALNA INFRASTRUKTURNA MREŽA, VODOOPSKRBA	
Broj kartografskog prikaza: 2.3.	Mjerilo kartografskog prikaza: 1 : 5.000
Odluka predstavničkog tijela o izradi Plana: Službeni glasnik Grada Drniša, broj 3/23	Odluka predstavničkog tijela o donošenju Plana: Službeni glasnik Grada Drniša, broj 2/24
Datum objave javne rasprave (glasilo): - Slobodna Dalmacija od 09.01.2024.g. - web stranica MOIPU, 09.01.2024.g. - web stranica Grada Drniša, 09.01.2024.g.	Javni uvid održan: od 10.01.2024.g. do 25.01.2024.g.
Pečat tijela odgovornog za provođenje javne rasprave: M.P.	Odgovorna osoba za provođenje javne rasprave: Šime Cigić, dipl.ing. potpis
Mišljenje Zavoda za prostorno uređenje Šibensko-kninske županije prema čl.107. Zakona o prostornom uređenju (NN 153/13, NN 65/17, 114/2018, 39/19 i 98/19 i 67/23); Klasa:350-02/24-01/2; Urbroj: 2182-53-24-4 datum: 22. ožujak 2024.	
Pravna osoba koja je izradila plan: URB/ING d.o.o. za poslove prostornog uređenja i zaštite okoliša, Zagrebačka cesta 143A, Zagreb	
Pečat pravne osobe koja je izradila plan: URB/ING, d.o.o. M.P.	Odgovorna osoba: Tihomir Knezić, dipl. ing. arh. potpis
Odgovorni voditelj izrade nacrtu prijedloga prostornog plana: Petra Igrc, dipl.ing.arh. ovl.arh.urb.	PETRA IGRČ dipl.ing.arh. OVLAŠTENIA ARHITEKTA URBANISTICA A-U 594 potpis
Stručni tim u izradi plana: Petra Igrc dipl.ing.arh. Maja Martinec Čunčić, dipl.ing.arh. Katarina Pačin, dipl.ing.arh.	Blaž Cerovečki, mag.ing.prosp.arch. Ivana Celić, mag.ing.prosp.arch.
Pečat Gradskog vijeća: M.P.	Predsjednik Gradskog vijeća: Tomislav Dželalija, dipl.ing potpis
Istovjetnost ovog prostornog plana s izvornikom ovjerava: potpis:	Pečat nadležnog tijela: M.P.