


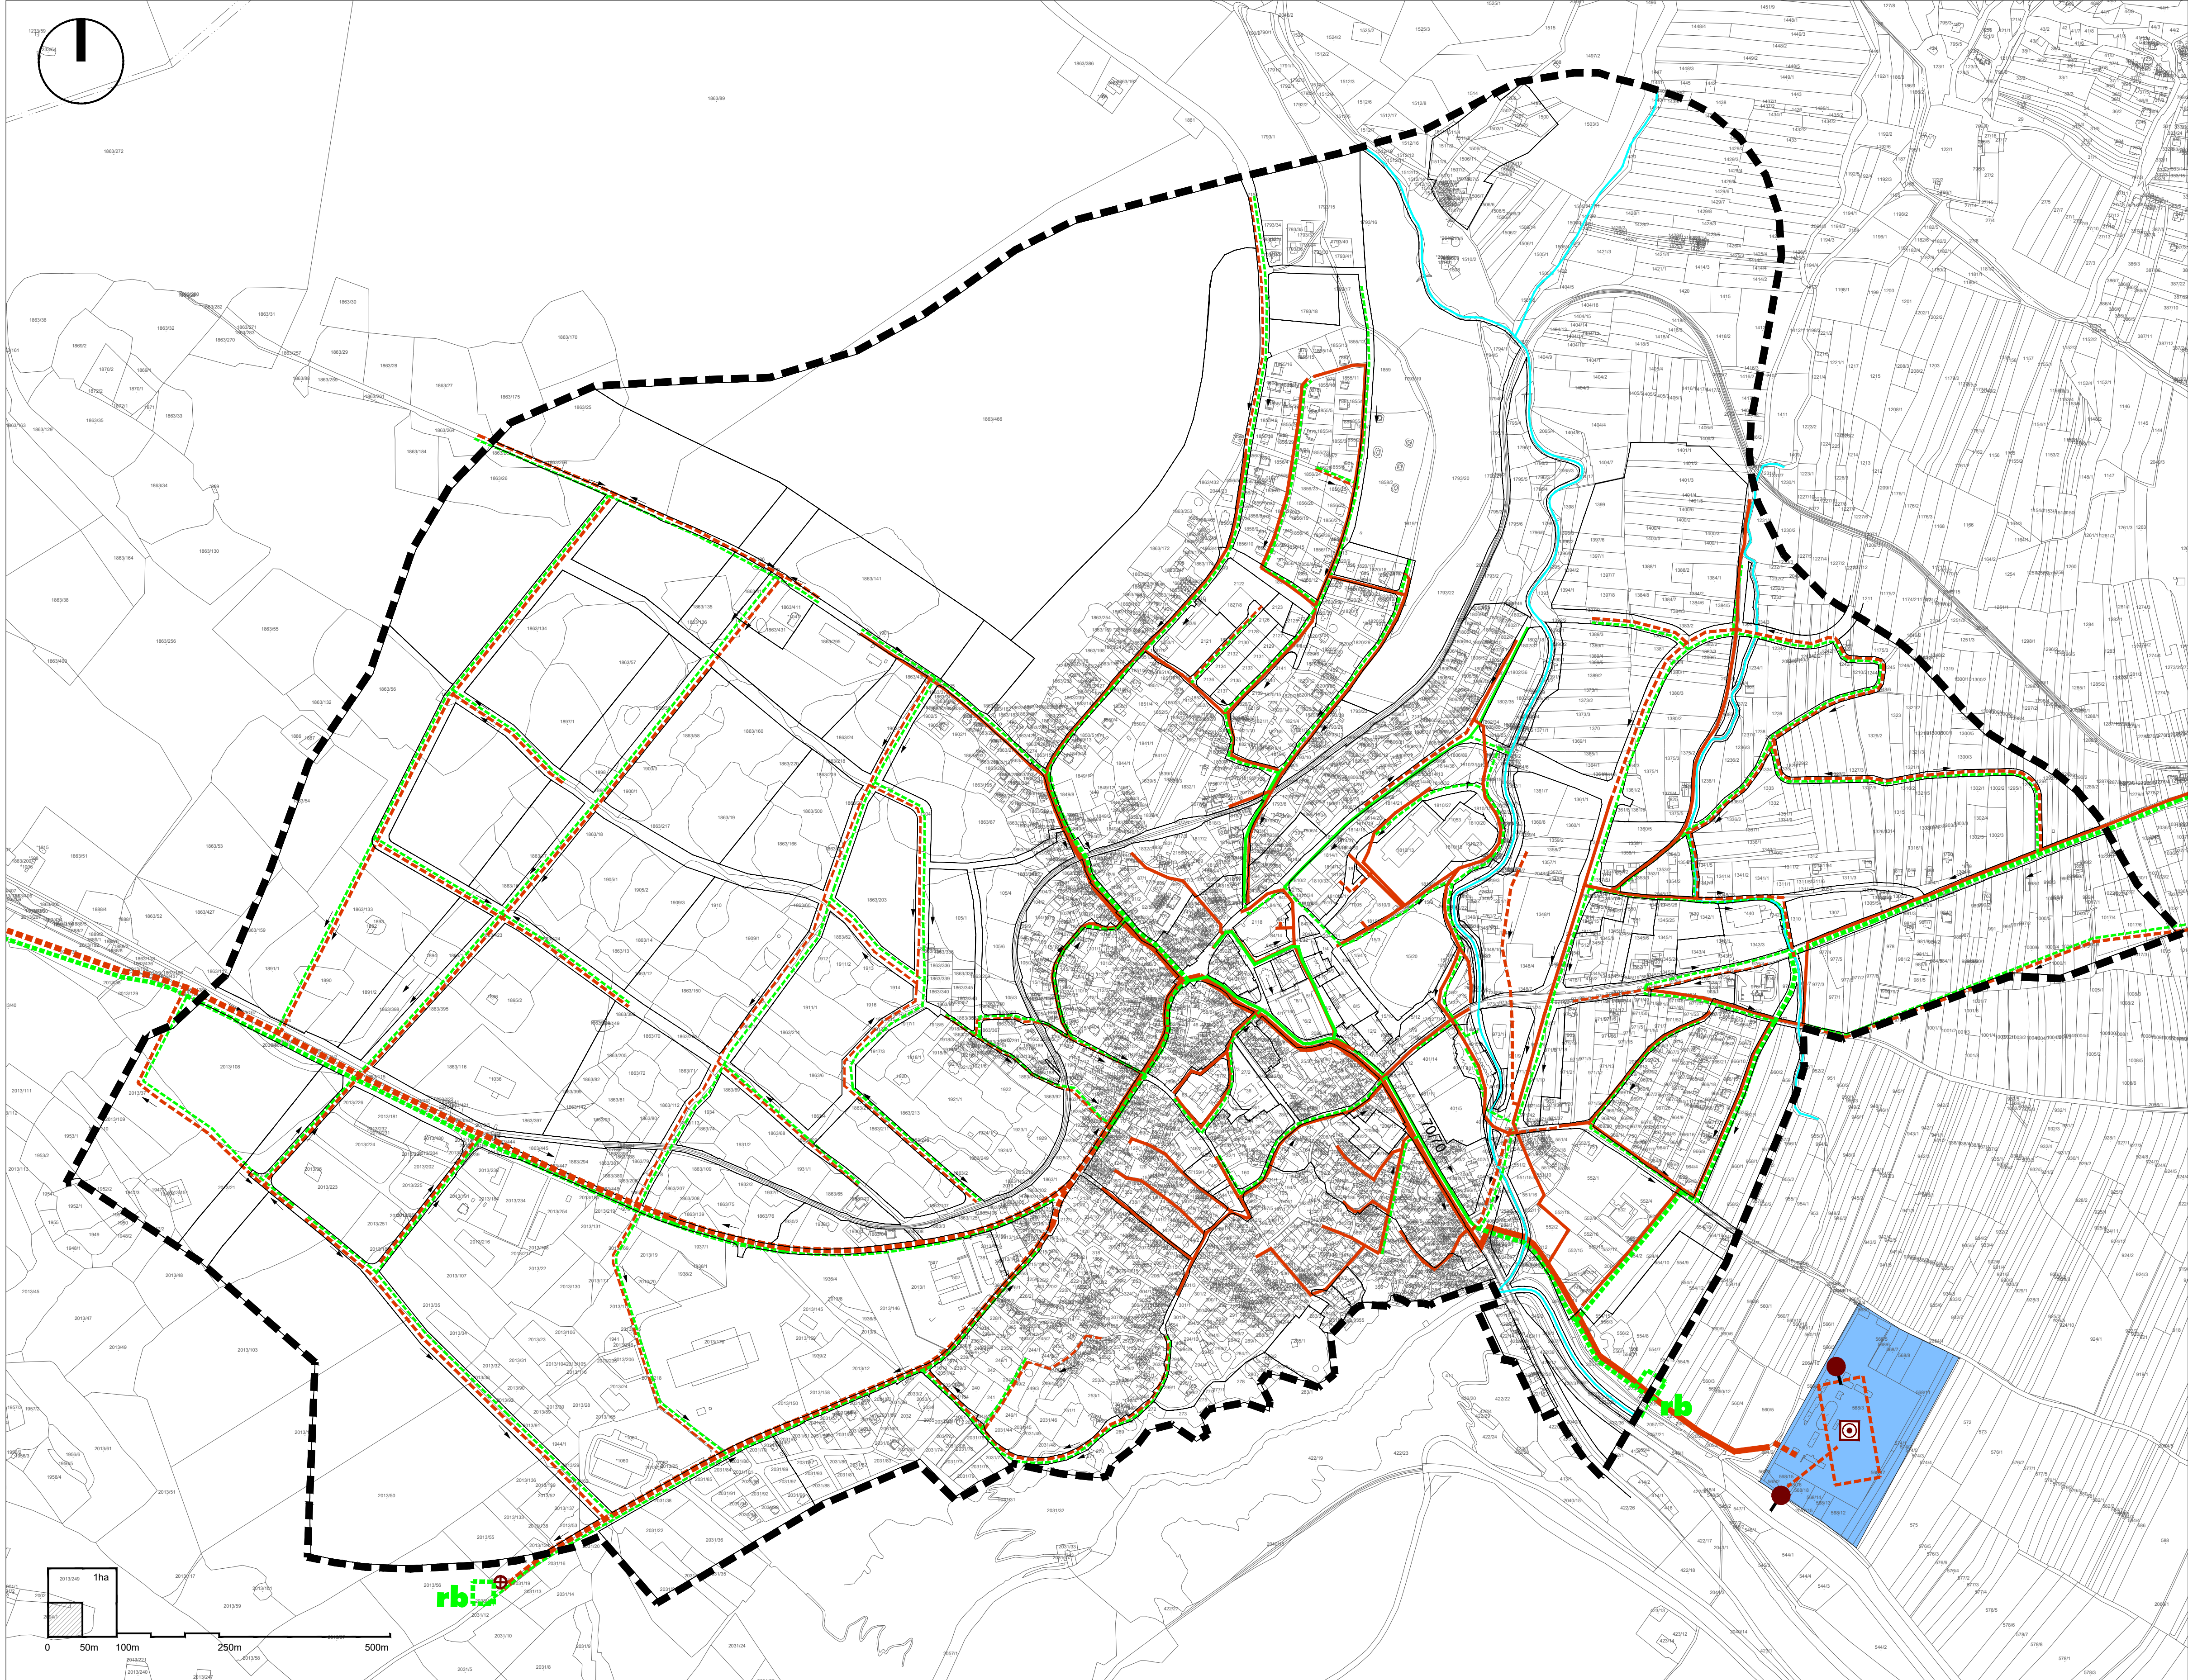

URBANISTIČKI PLAN UREĐENJA GRADA DRNIŠA

2.4.
KOMUNALNA INFRASTRUKTURNA
MREŽA, ODVODNJA

TUMAČ:

- GRANICA OBUHVATA
- INFRASTRUKTURNI KORIDORI
- VODOTOK
- ODVODNJA OBORINSKIH I OTPADNIH VODA
- UREDAJ ZA PROČIŠĆAVANJE OTPADNIH VODA
- ISPUST
- CRPNA STANICA
- GLAVNI DOVODNI KANAL (KOLEKTOR)
- OSTALI DOVODNI KANALI
- KANAL OBORINSKE VODE
- RETENCIJSKI BAZEN
- SMJER ODVODNJE

Županija: ŠIBENSKO - KNINSKA ŽUPANIJA	
Jedinica lokalne samouprave: GRAD DRNIŠ	
Naziv prostornog plana: URBANISTIČKI PLAN UREĐENJA GRADA DRNIŠA Elaborat pročišćenog teksta Odredbi za provedbu i grafičkog dijela Plana nakon X. izmjena i dopuna („Službeni glasnik Grada Drniša”, broj 1/17, 6/19, 2/20 – pročišćeni tekst, 9/20, 5/21, 2/22-pročišćeni tekst, 1/23, 2/24 i 4/24 – pročišćeni tekst)	
Naziv kartografskog prikaza: ODVODNJA	
Broj kartografskog prikaza: 2.4.	Mjerilo kartografskog prikaza: 1 : 5.000
Pravna osoba koja je izradila plan: URB/ING d.o.o. za poslove prostornog uređenja i zaštite okoliša, Zagrebačka cesta 143A, Zagreb tel/fax: 01/230-11-40, 233-45-14, e-mail: urbing@urbing.hr, www.urbing.hr	
Pečat pravne osobe koja je izradila plan: 	Odgovorna osoba:  Tihomir Knezić, dipl. ing. arh.
Odgovorni voditelj izrade plana: Petra Igrc, dipl.ing.arh. ovl.arh.urb. 	 PETRA IGRC OVLASTENA ARHITEKTA URBANISTICA A-U 594
Pečat Komisije za Statut, Poslovniki i propise Gradskog vijeća Grada Drniša:	Predsjednik Komisije za Statut, Poslovniki i propise Gradskog vijeća Grada Drniša: M.P. Tomislav Dželalija dipl.ing.